名称	インターロッキングブロック用（充填深さ６５ｍｍ） 側溝用　スチール製蓋　シングルスリットタイプ
みぞ幅	200mm
蓋	スチール製 溶融亜鉛めっき
	充填深さ 65mm
	目地すきま 6mm
	寸法 301×長さ598×高さ116.2
	蓋質量　12.9kg
受枠	スチール製 樹脂系塗装
	寸法 幅320×長さ2000×高さ122.2
品番	カネソウ　カラー舗装用みぞ蓋
	蓋　：HISHM-14-3060
	受枠：L-117H

強度性能	
強度	T-14：後輪1輪荷重54.9kN(5,600kgf) 総重量14トンまでの車両が通行可能
主な使用場所	建物内、建物敷地内、公園敷地内、 車道以外で車両の乗り入れる可能性のある場所
車両進行方向	横断方向、縦断方向
衝撃係数	0.1
衝撃を考慮した 後輪1輪荷重	60.4kN
後輪接地面積	200×500 mm

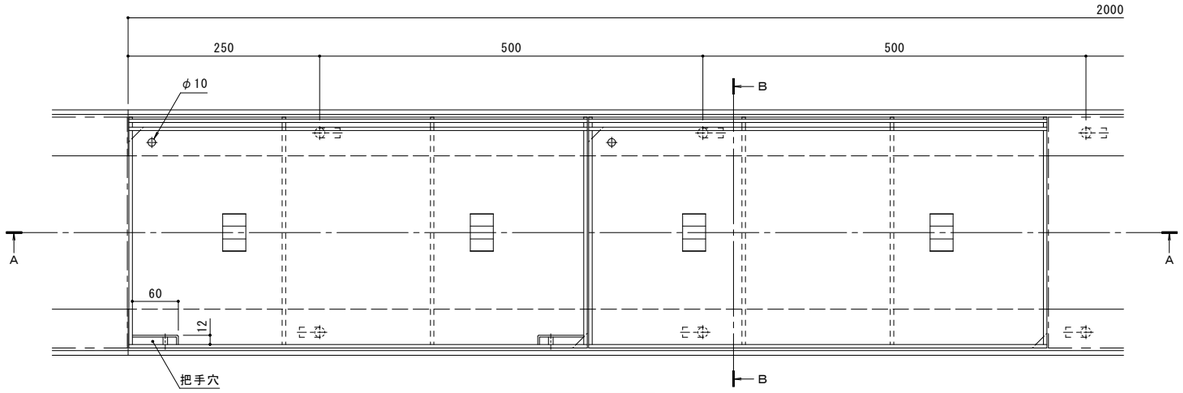

平面図　Ｓ＝１：４

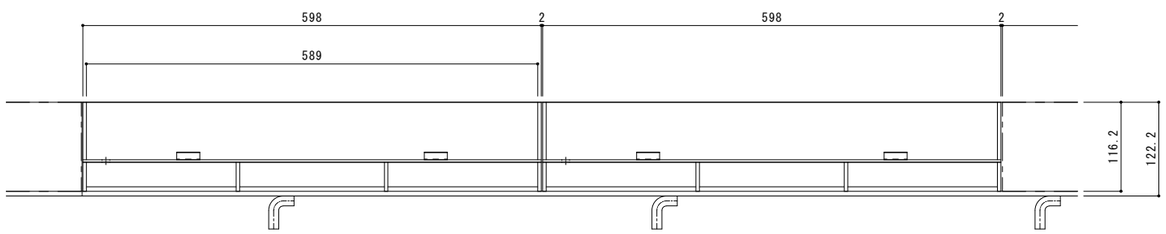

Ａ－Ａ断面図　Ｓ＝１：４

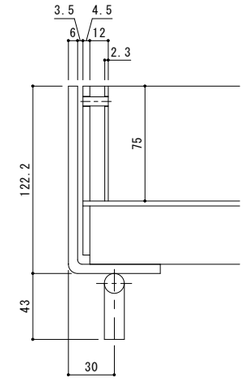

把手部断面詳細図　Ｓ＝１：２

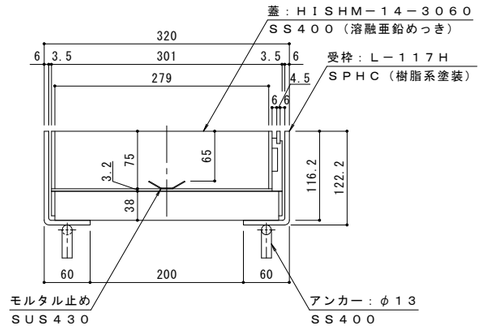

Ｂ－Ｂ断面図　Ｓ＝１：４

専用ハンドルを用いる、開閉が容易なタイプの蓋を用意しております。
「把手穴付」とご指示ください。
把手穴付の蓋の設置は、5枚に1枚程度が目安です。

訂正	年・月・日	内容	製図	検図	年・月・日	内容	製図	検図	備考
	・・				・・				
	・・				・・				
	・・				・・				

工事名称		製図	検図	作成年月日
図面名称	カラー舗装用みぞ蓋　インターロッキングブロック用（充填深さ６５ｍｍ）　側溝用 スチール製蓋　シングルスリットタイプ　ＨＩＳＨＭ－１４－３０６０＋Ｌ－１１７Ｈ	中西絢音	樋口佳平	縮尺　図　示

カネソウ株式会社

図番　１ＲＳ１９２９２