名称	化粧用スリットみぞ蓋　インターロッキングブロック用 側溝用
みぞ幅	200mm
蓋	スチール製 溶融亜鉛めっき
	充填深さ 65mm
	目地すきま 6mm
	寸法 幅301×長さ598×高さ116.2
	蓋質量　12.9kg
受枠	スチール製 溶融亜鉛めっき
	寸法 幅320×長さ2000×高さ122.2
品番	カネソウ　カラー舗装用みぞ蓋 蓋　：HISM-14-3060 受枠：L-117Z

強度性能	
強度	T-14：後輪1輪荷重54.9kN(5,600kgf) 総重量14トンまでの車両が通行可能
主な使用場所	建物内、建物敷地内、公園敷地内、 車道以外で車両の乗り入れる可能性のある場所
車両進行方向	横断方向、縦断方向
衝撃係数	0.1
衝撃を考慮した 後輪1輪荷重	60.4kN
後輪接地面積	200×500 mm

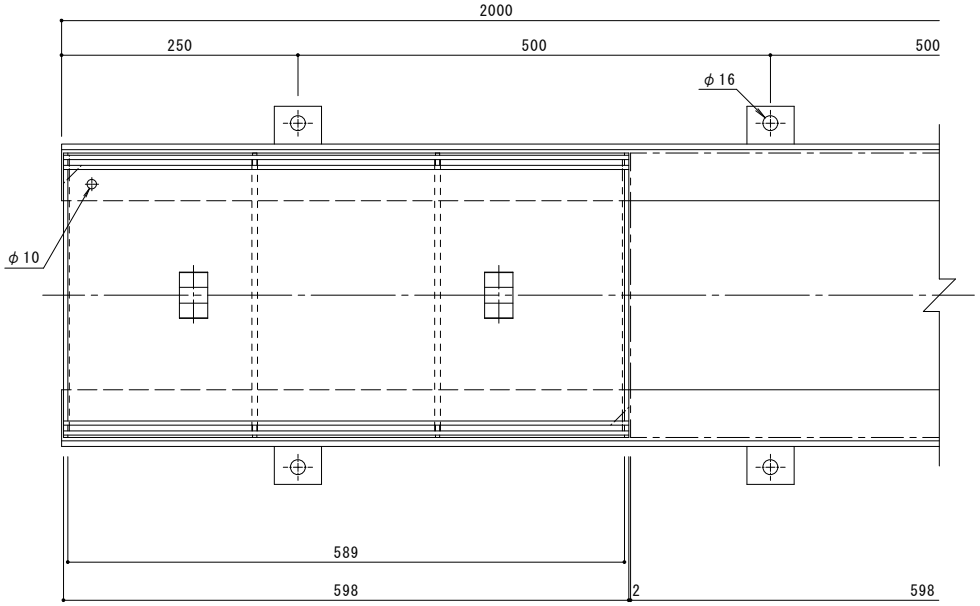

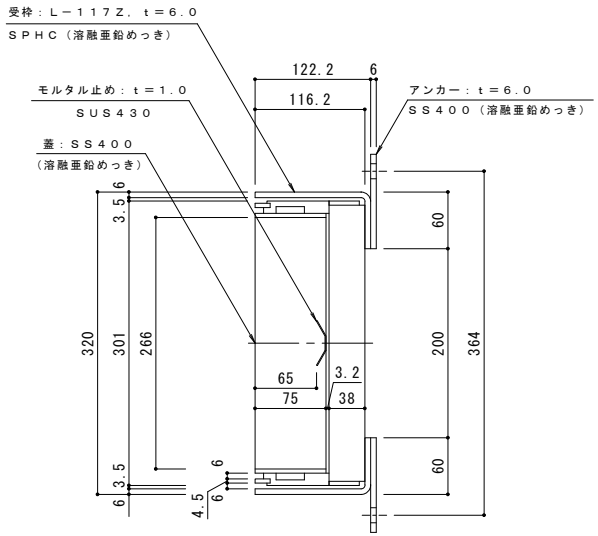

訂正	年・月・日	内容	製図	検図	備考
	・　・				
	・　・				
	・　・				

工事名称

図面名称　カラー舗装用みぞ蓋　インターロッキングブロック用　充填深さ６５ｍｍ　スチール製
側溝用　ＨＩＳＭ－１４－３０６０＋Ｌ－１１７Ｚ

製図	検図	作成年月日	カネソウ株式会社
森山貴仁	田畑純	縮尺　１：４	図番　２ＲＳ１６７９２