
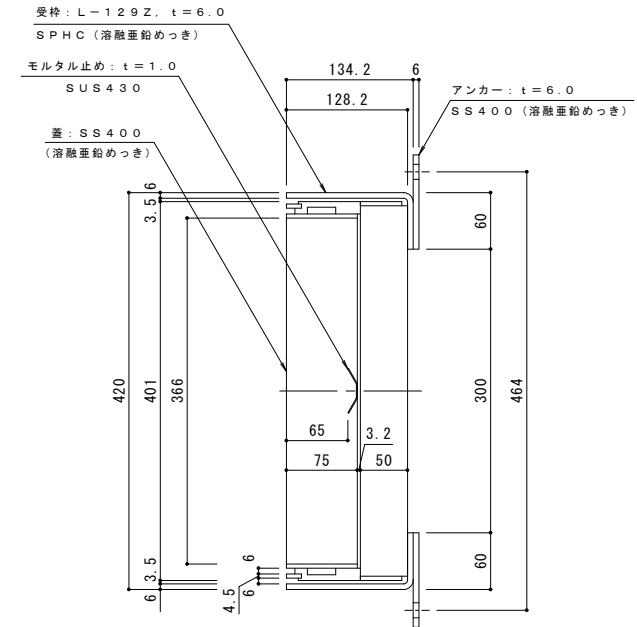


名称	化粧用スリットみぞ蓋 インターロッキングブロック用 側溝用
みぞ幅	300mm
蓋	スチール製 溶融亜鉛めっき
	充填深さ 65mm
	目地すきま 6mm
	寸法 幅401×長さ598×高さ128.2
蓋質量	17.1kg
受枠	スチール製 溶融亜鉛めっき
	寸法 幅420×長さ2000×高さ134.2
品番	カネノウ カラー舗装用みぞ蓋
	蓋 : HISM-14-4060
	受枠 : L-129Z

強度性能	
強度	T-14 : 後輪1輪荷重54.9kN (5,600kgf) 総重量14トンまでの車両が通行可能
主な使用場所	建物内、建物敷地内、公園敷地内、 車道以外で車両の乗り入れる可能性のある場所
車両進行方向	横断方向、縦断方向
衝撃係数	0.1
衝撃を考慮した 後輪1輪荷重	60.4kN
後輪接地面積	200×500 mm

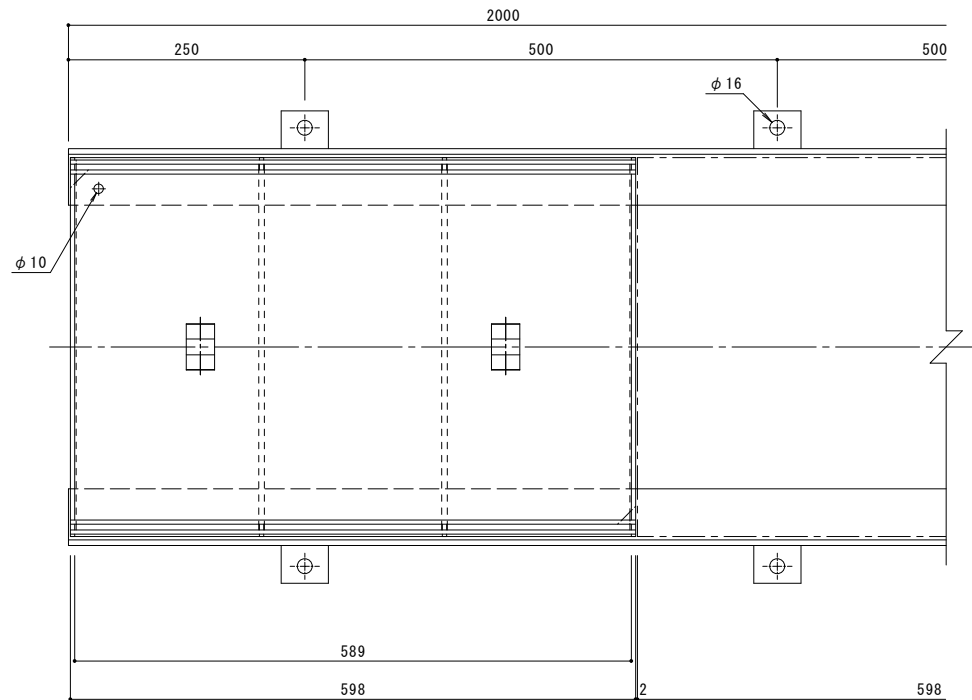

訂 正	年・月・日	内 容	製 図	検 図	備 考	工事名称	製 図	検 図	作成年月日	カネノウ株式会社 2RS16794
	・					カラー舗装用みぞ蓋 インターロッキングブロック用 充填深さ65mm スチール製 側溝用 HISM-14-4060+L-129Z	森山貴仁	田畑純	縮尺 1 : 4	