名称	U字溝用　スチール製蓋 側溝用　インターロッキングブロック用　充填深さ65mm U字溝用固定金具付スチール製受枠
適用側溝	JIS A 5372　U型側溝・上ぶた式U型側溝 呼び 150（みぞ幅150mm）
蓋	スチール製 溶融亜鉛めっき
	充填深さ 65mm
	目地すきま 6mm
	寸法 幅251×長さ598×高さ82.7
	蓋質量　9.4kg
受枠	固定金具付 スチール製 溶融亜鉛めっき 寸法 幅270×長さ2000×高さ88.7
品番	カネソウ　カラー舗装用みぞ蓋 蓋　：HISM-M-2560 受枠：L-83CZ-U15

強度性能	
強度	歩行用：5.0kN/㎡(等分布荷重) 道路橋示方書　歩道等の群集荷重
主な使用場所	歩道、建物内、犬走り
荷重	5.0kN/㎡

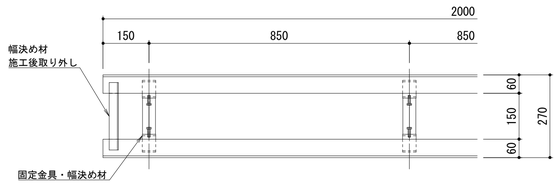

受枠平面図　S＝1：10

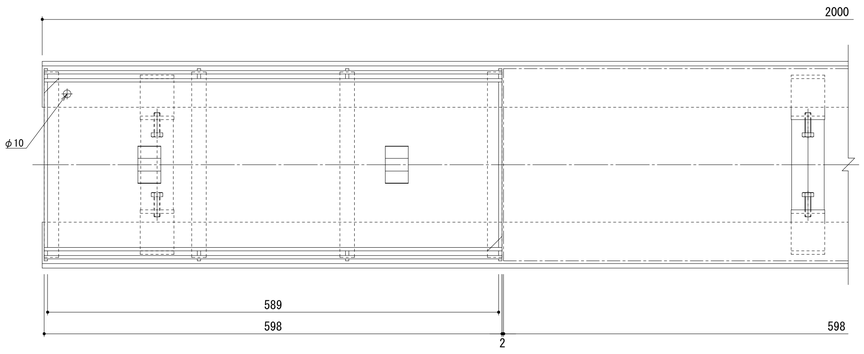

平面詳細図　S＝1：4

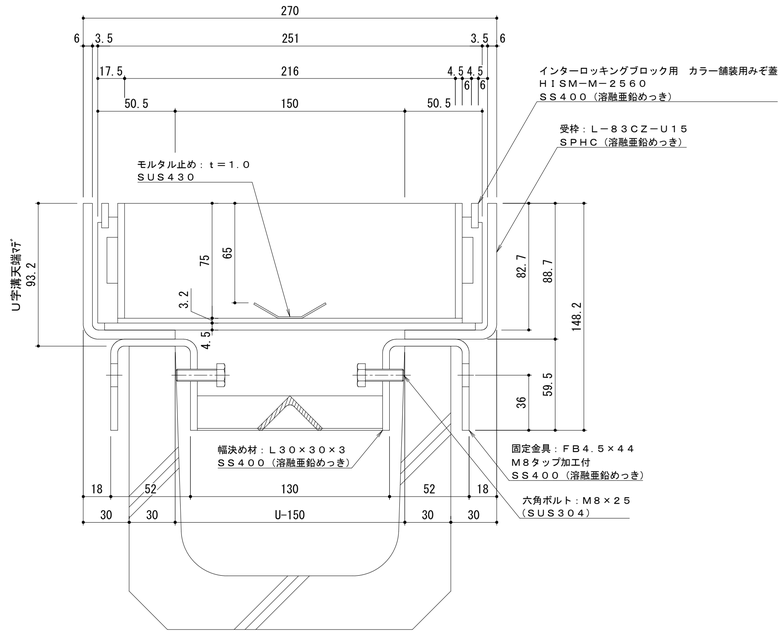

断面詳細図　S＝1：2

受枠施工時の注意事項

U字溝上端部と受枠下部とのすきまはモルタル等で埋めて下さい。
固定金具は必ずコンクリート等で固定して下さい。
固定金具に溶接された幅決め材L30×30×3は施工後も取り外さないで下さい。

訂正	年・月・日	内容	製図	検図	年・月・日	内容	製図	検図	備考
訂	・・				・・				
正	・・				・・				
	・・				・・				

工事名称		製図	検図	作成年月日	カネソウ株式会社
図面名称	U字溝用　スチール製蓋　側溝用　インターロッキングブロック用　充填深さ６５ｍｍ　ＨＩＳＭ－Ｍ－２５６０ U字溝用固定金具付スチール製受枠　Ｌ－８３ＣＺ－Ｕ１５	小林瑞季	樋口佳平	縮尺 図示	図番 １ＲＳ１８９４３