
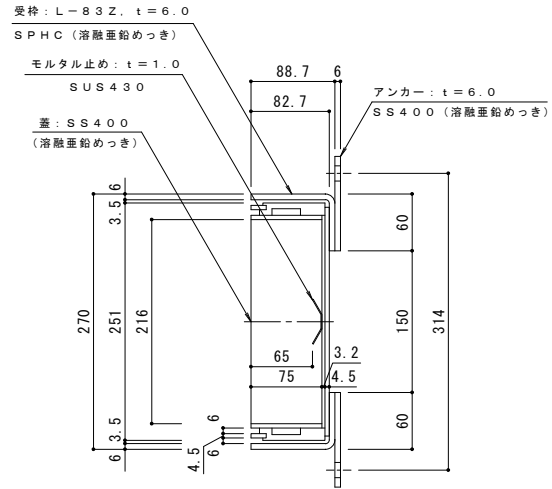


名称	化粧用スリットみぞ蓋 インターロッキングブロック用側溝用
みぞ幅	150mm
蓋	スチール製 溶融亜鉛めっき 充填深さ 65mm 目地すきま 6mm 寸法 幅251×長さ598×高さ82.7 蓋質量 9.4kg
受枠	スチール製 溶融亜鉛めっき 寸法 幅270×長さ2000×高さ88.7
品番	カネソウ カラー舗装用みぞ蓋 蓋 : HISM-M-2560 受枠 : L-83Z

強度性能	
強度	歩行用 : 5.0kN/m ² (等分布荷重) 道路橋示方書 歩道等の群集荷重
主な使用場所	歩道、建物内、犬走り
荷重	5.0kN/m ²

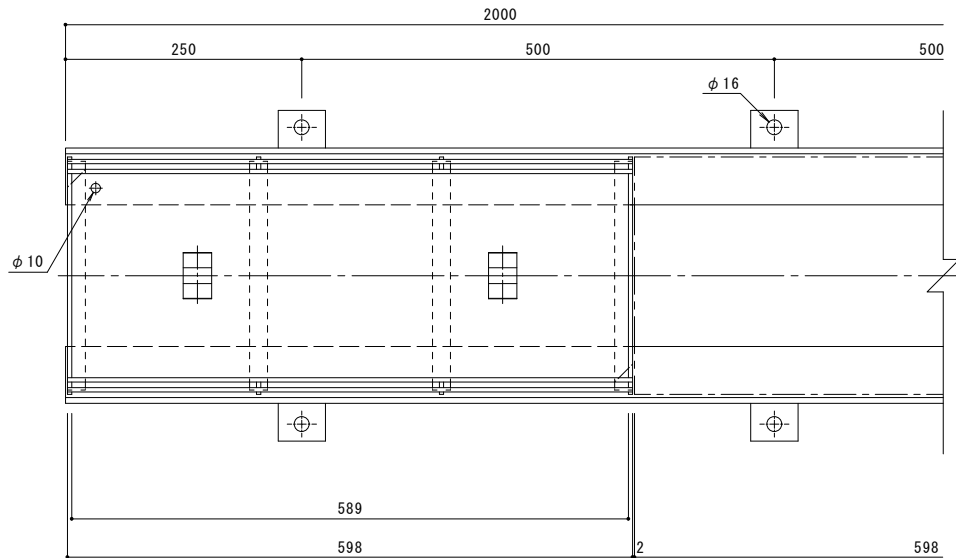

訂正	年・月・日	内 容	製 図 検 図	備 考	工事名称	製 図 検 図	作成年月日	カネソウ株式会社 図番 2RS16783
					図面名称 カラー舗装用みぞ蓋 インターロッキングブロック用 充填深さ65mm スチール製側溝用 HISM-M-2560+L-83Z	森山貴仁 田畑純	縮尺 1 : 4	