
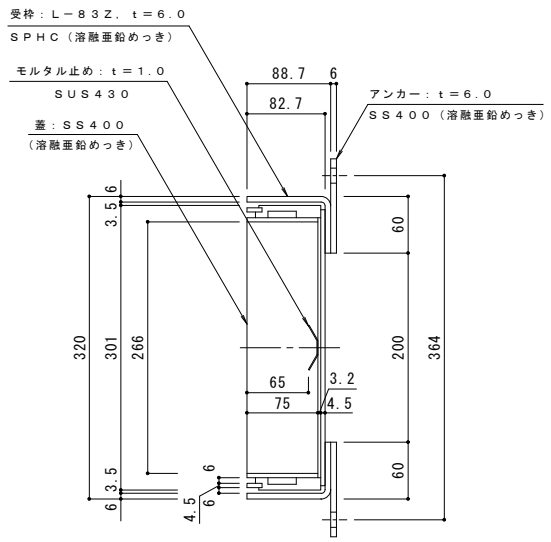


名称	化粧用スリットみぞ蓋 インターロッキングブロック用 側溝用
みぞ幅	200mm
蓋	スチール製 溶融亜鉛めっき
	充填深さ 65mm
	目地すきま 6mm
	寸法 幅301×長さ598×高さ82.7
	蓋質量 10.6kg
受枠	スチール製 溶融亜鉛めっき
	寸法 幅320×長さ2000×高さ88.7
品番	カネソウ カラー舗装用みぞ蓋
	蓋 : HISM-M-3060
	受枠 : L-83Z

強度性能	
強度	歩行用 : 5.0kN/m <sup>2</sup> (等分布荷重) 道路橋示方書 歩道等の群集荷重
主な使用場所	歩道、建物内、犬走り
荷重	5.0kN/m <sup>2</sup>

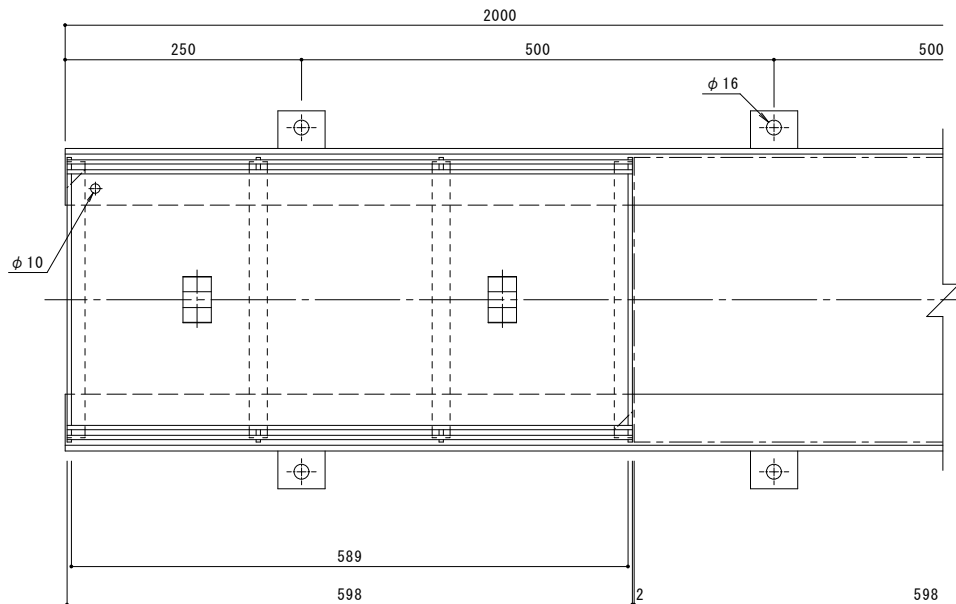

訂正	年・月・日	内容	製図	検図	備考	工事名称	製図	検図	作成年月日	カネソウ株式会社 2RS16784
						カラー舗装用みぞ蓋 インターロッキングブロック用 充填深さ65mm スチール製 側溝用 HISM-M-3060+L-83Z	森山貴仁	田畑純	縮尺 1:4	