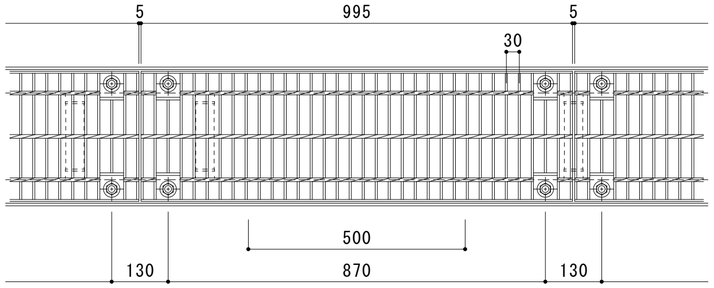

平面詳細図　Ｓ＝１：１０

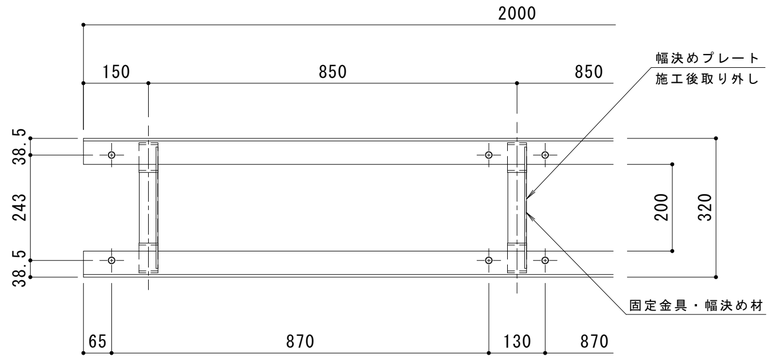

受枠平面図　Ｓ＝１：１０

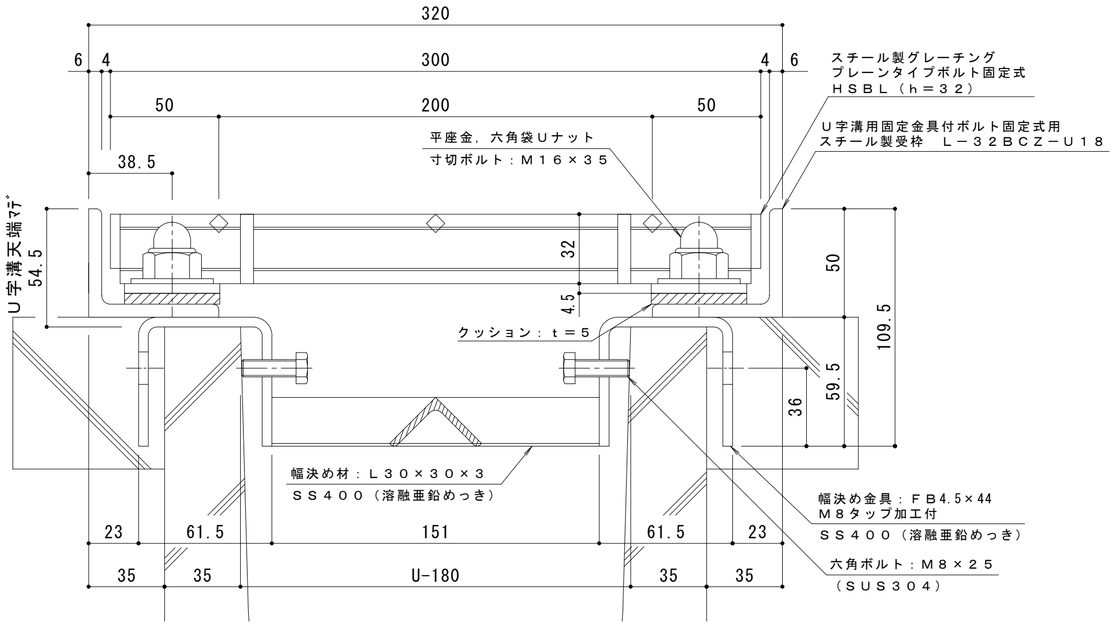

断面詳細図　Ｓ＝１：２

受枠施工時の注意事項

Ｕ字溝上端部と受枠下部とのすきまはモルタル等で埋めて下さい。
固定金具は必ずコンクリート等で固定して下さい。
固定金具に溶接された幅決め材Ｌ30×30×3は施工後も取り外さないで下さい。

仕　様　※適用荷重：Ｔ－１４

スチール製グレーチング　ボルト固定式　滑り止め模様付　側溝用
ＨＳＢＬ　８３０３２
材質：メインバー　　Ｉ－３２@30　（SS400）
　　クロスバー　　□６　　@100（SS400）
　　エンドプレート　ＦＢ4.5×25　（SS400）
処理：溶融亜鉛めっき
定尺：９９５

Ｕ字溝用固定金具付ボルト固定式用
スチール製受枠　Ｌ－３２ＢＣＺ－Ｕ１８
材質：ＳＳ４００
処理：溶融亜鉛めっき
定尺：２０００

訂正	年・月・日	内容	製図	検図	備考
	・　・				
	・　・				
	・　・				

工事名称

図面名称　スチール製グレーチング　ボルト固定式　プレーンタイプ　側溝用　ＨＳＢＬ　８３０３２
Ｕ字溝用固定金具付ボルト固定式用スチール製受枠　Ｌ－３２ＢＣＺ－Ｕ１８

製図	検図	作成年月日	縮尺	図番
真鍋有紀	星野和彦		図　示	２ＲＧ９５２７２

カネソウ株式会社