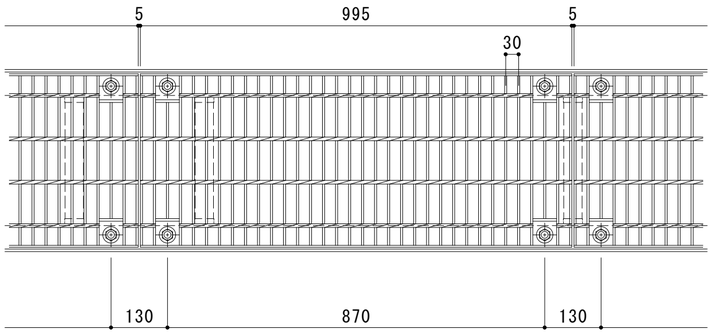

平面詳細図　Ｓ＝１：１０

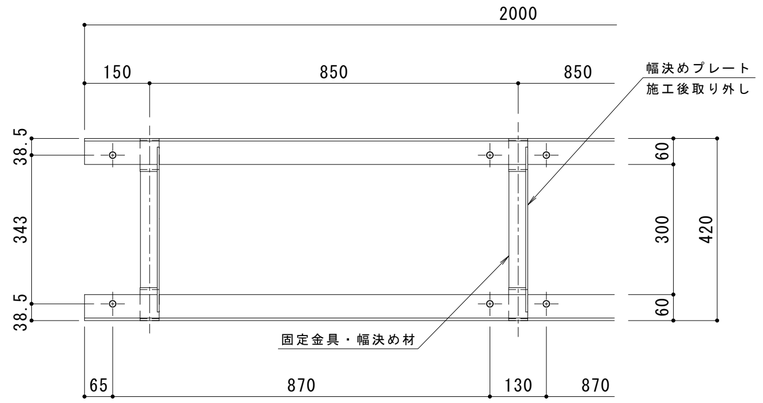

受枠平面図　Ｓ＝１：１０

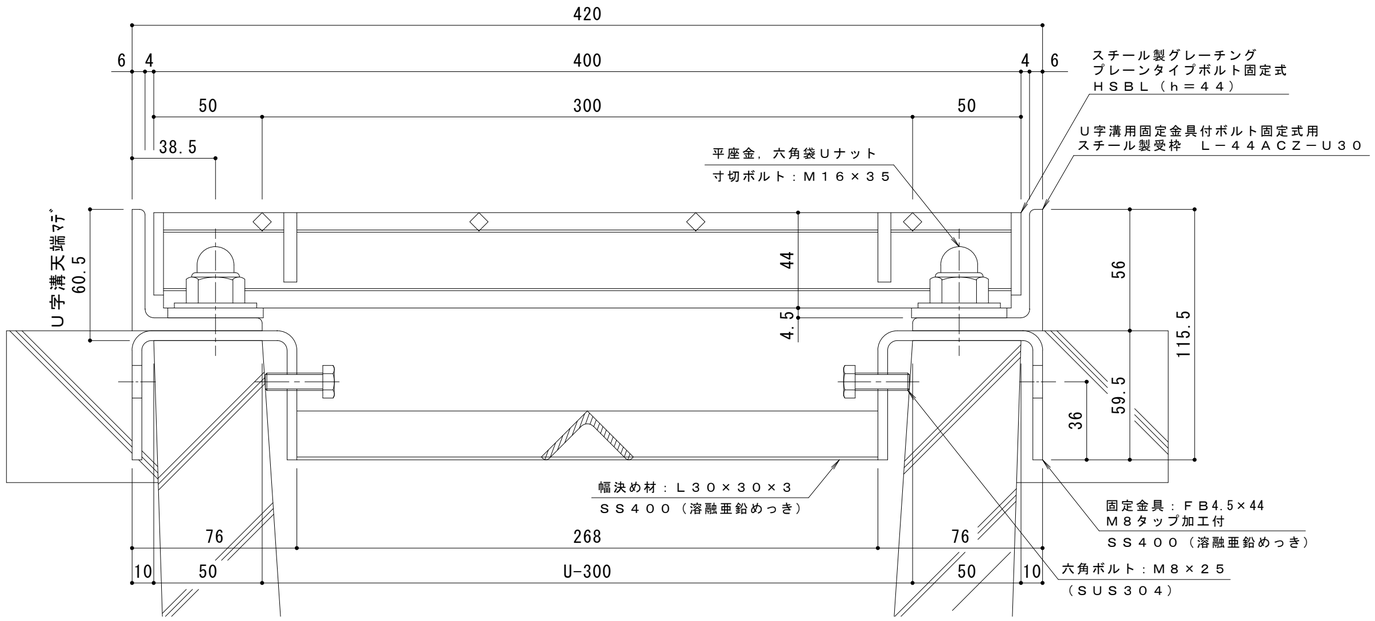

断面詳細図　Ｓ＝１：２

受枠施工時の注意事項

Ｕ字溝上端部と受枠下部とのすきまはモルタル等で埋めて下さい。
固定金具は必ずコンクリート等で固定して下さい。
固定金具に溶接された幅決め材Ｌ30×30×3は施工後も取り外さないで下さい。

仕　様　※適用荷重：Ｔ－１４

スチール製グレーチング　ボルト固定式　プレーンタイプ　側溝用
ＨＳＢＬ　８４０４４
材質：メインバー　　Ｉ－４４@30　(SS400)
　　クロスバー　　□６　　@100 (SS400)
　　エンドプレート　ＦＢ4.5×38　(SS400)
処理：溶融亜鉛めっき
定尺：９９５

Ｕ字溝用固定金具付ボルト固定式用
スチール製受枠　Ｌ－４４ＡＣＺ－Ｕ３０
材質：ＳＳ４００
処理：溶融亜鉛めっき
定尺：２０００

訂正	年・月・日	内容	製図	検図	備考

工事名称

図面名称　スチール製グレーチング　ボルト固定式　プレーンタイプ　側溝用　ＨＳＢＬ　８４０４４
Ｕ字溝用固定金具付ボルト固定式用スチール製受枠　Ｌ－４４ＡＣＺ－Ｕ３０

製図	検図	作成年月日	縮尺	図番
真鍋有紀	星野和彦		図　示	２ＲＧ９５２７４

カネソウ株式会社