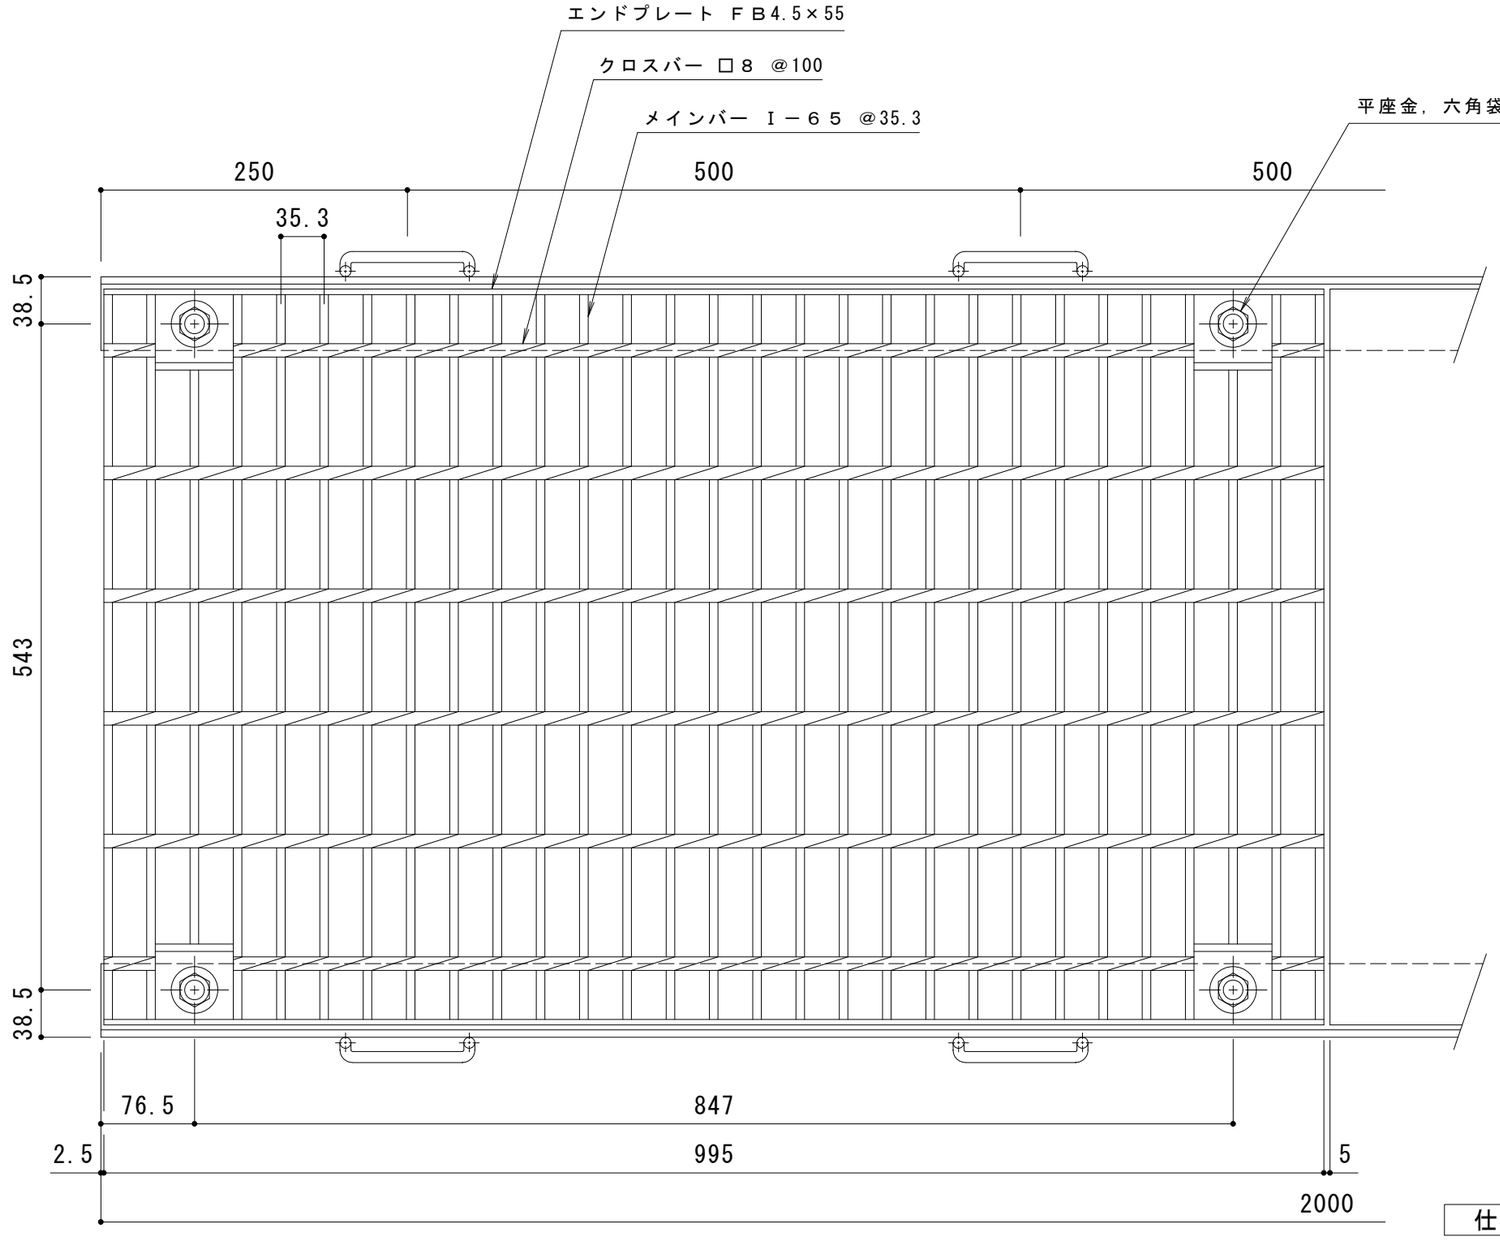

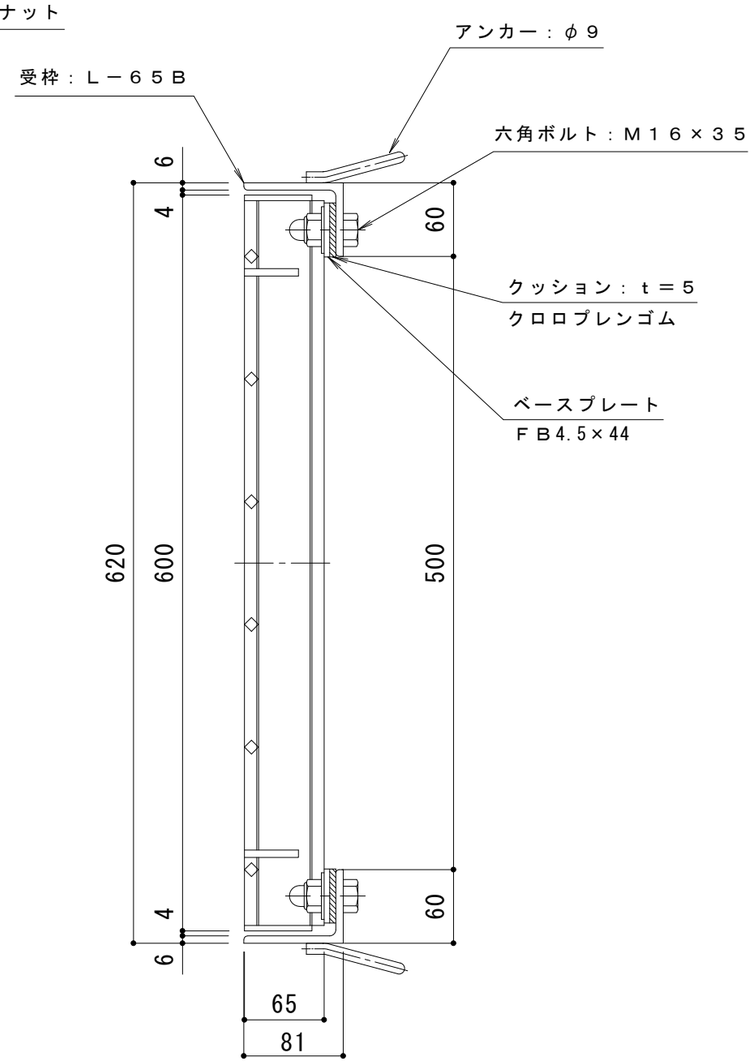

※適用荷重：Ｔ－１４（一般用）

仕　様　※適用荷重：Ｔ－２０（ｴｺﾉﾐｰﾀｲﾌﾟ）

スチール製グレーチング　ボルト固定式　プレーンタイプ
横断溝用　ＨＳＢＬ　８６０６５
材質：ＳＳ４００
処理：溶融亜鉛めっき
定尺：９９５

スチール製受枠　Ｌ－６５Ｂ
材質：ＳＳ４００
処理：樹脂系塗装
定尺：２０００

訂	年・月・日	内　容	製図	検図
	・　・			
	・　・			
正	・　・			

工事名称

図面名称 スチール製グレーチング　ボルト固定式　プレーンタイプ　横断溝用
ＨＳＢＬ　８６０６５＋Ｌ－６５Ｂ

製図	検図	作成年月日	カネソウ株式会社
大濱	渡辺巌	縮尺 １：５	図番 ３ＲＧ１８８２８