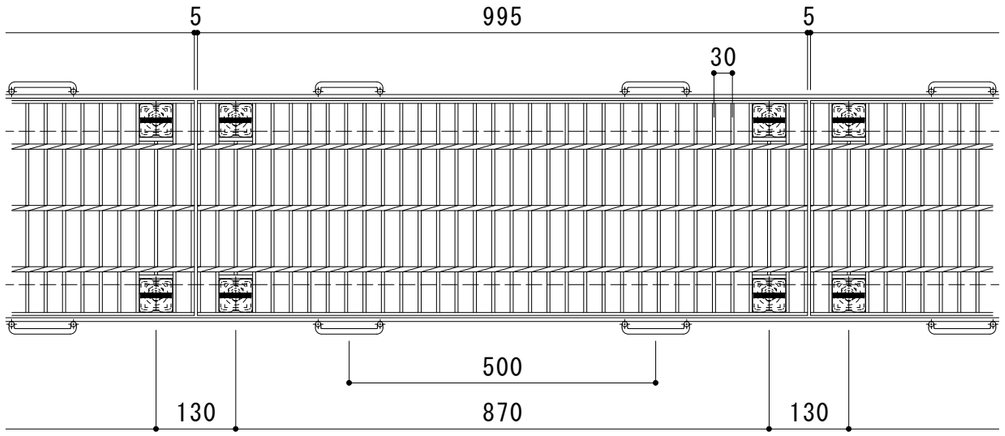


平面詳細図　Ｓ＝１：１０

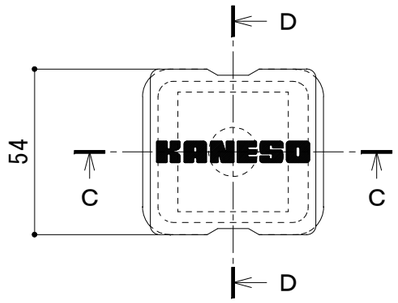


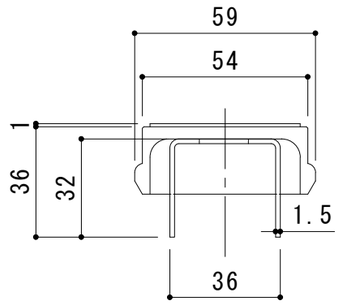


Ｃ－Ｃ断面図

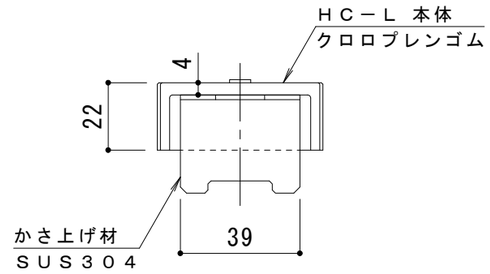


Ｄ－Ｄ断面図

ボルトキャップＨＣ－Ｌ詳細図

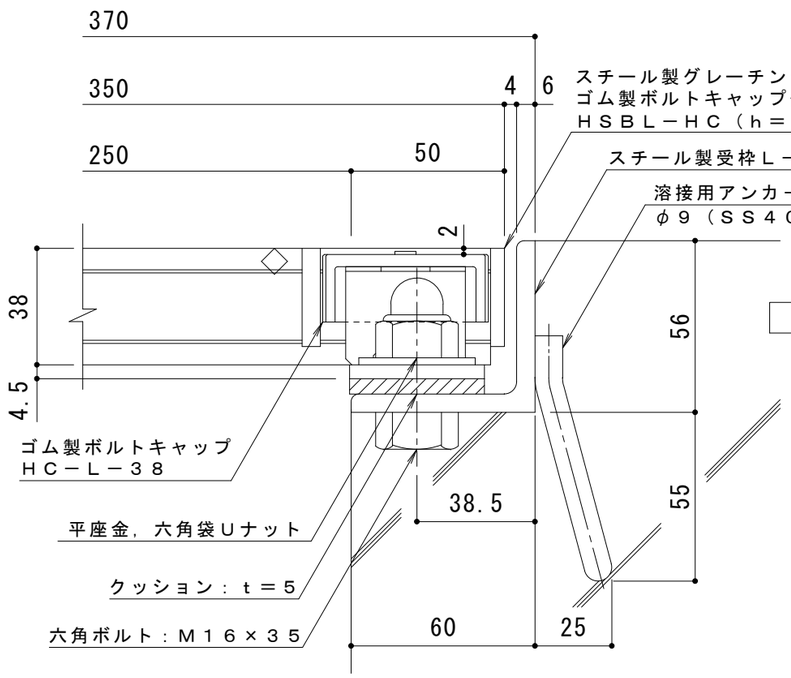


断面詳細図　Ｓ＝１：２

仕　様　※適用荷重：Ｔ－１４

スチール製グレーチング　ボルト固定式　ゴム製ボルトキャップ付
プレーンタイプ　横断溝用　ＨＳＢＬ－ＨＣ　８３５３８

材質：メインバー　Ｉ－３８　@30　(SS400)
　　クロスバー　□６　@100　(SS400)
　　エンドプレート　ＦＢ4.5×32　(SS400)
処理：溶融亜鉛めっき
定尺：９９５

スチール製受枠　Ｌ－３８Ｂ

材質：ＳＳ４００
処理：樹脂系塗装
定尺：２０００

| 訂 | 年・月・日 | 内　容 | 製図 | 検図 |
|---|---|---|---|---|
| 正 | ・・ | | | |
| | ・・ | | | |
| | ・・ | | | |

工事名称

図面名称　スチール製グレーチング　ボルト固定式　ゴム製ボルトキャップ付　プレーンタイプ　横断溝用
ＨＳＢＬ－ＨＣ　８３５３８＋Ｌ－３８Ｂ

| 製図 | 検図 | 作成年月日 | 縮尺 | 図番 |
|---|---|---|---|---|
| 酒井ひと美 | 樋口佳平 | | 図　示 | ３ＲＧ９３６６７ |

カネソウ株式会社