


受枠：L-90
(四方受四方枠)

アンカー：φ9

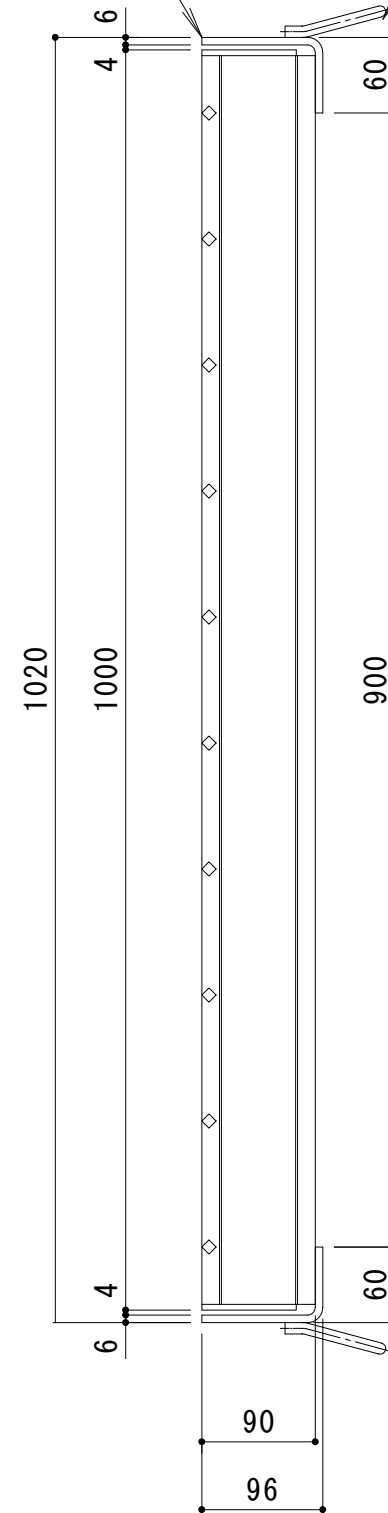

仕様 ※適用荷重：T-25, T-20
 スチール製グレーチング 枠付正方形型
 プレーンタイプ 集水柵用 HSC 9990
 材質：SS400
 処理：溶融亜鉛めっき
 スチール製受枠 L-90 (四方受四方枠)
 材質：SPHC
 処理：樹脂系塗装

訂 正	年・月・日	内	容	製	図	検	図	工事名称	製	図	検	図	作成年月日	カネノウ株式会社 3RG18238
	年・月・日							図面名称	大濱	渡辺	巖	縮尺	図番	
								スチール製グレーチング 枠付正方形型 プレーンタイプ 集水柵用 HSC 9990				1:6		