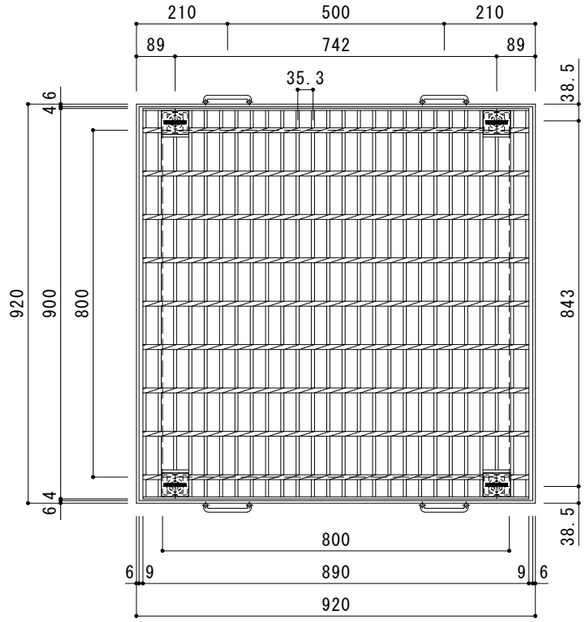

平面詳細図　Ｓ＝１：１０

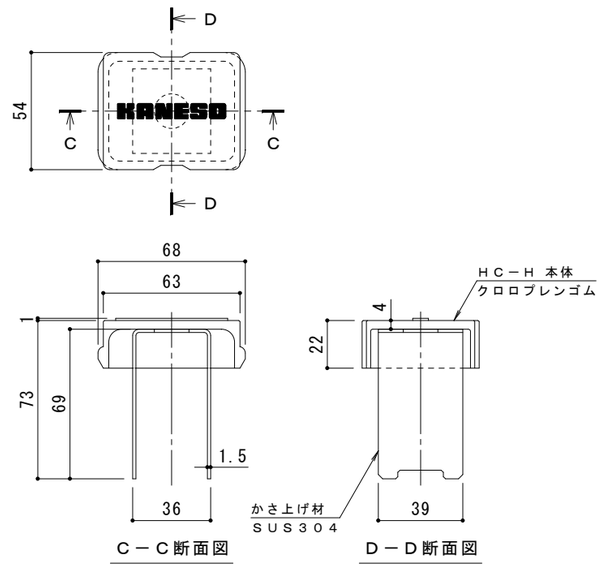

ボルトキャップＨＣ－Ｈ詳細図

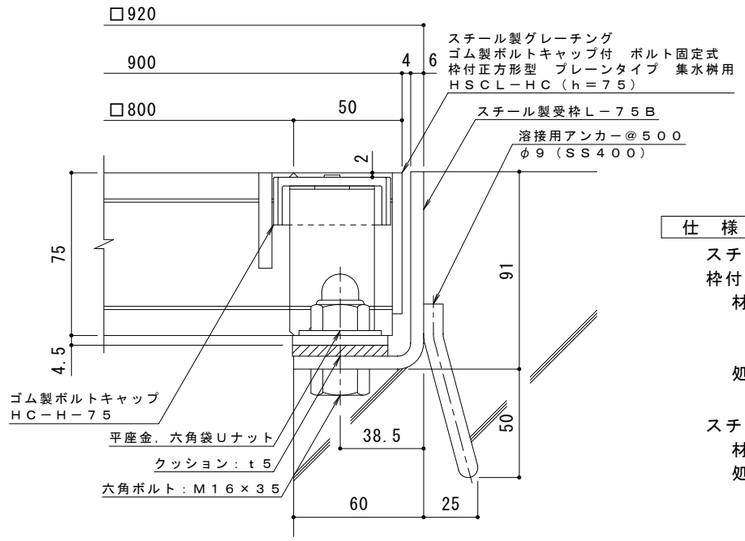

断面詳細図　Ｓ＝１：２

仕　様　※適用荷重：Ｔ－２０

スチール製グレーチング　ゴム製ボルトキャップ付　ボルト固定式
枠付正方形型　プレーンタイプ　集水桝用　ＨＳＣＬ－ＨＣ　８８７５
材質：メインバー　Ｉ－７５　@35.3（SS400）
クロスバー　□８　@100（SS400）
エンドプレート　ＦＢ4.5×65　（SS400）
処理：溶融亜鉛めっき

スチール製受枠　Ｌ－７５Ｂ（四方枠）
材質：ＳＰＨＣ
処理：樹脂系塗装

訂正	年・月・日	内容	製図	検図	備考
	・　・				
	・　・				
	・　・				

工事名称	製図	検図	作成年月日	カネソウ株式会社
図面名称　スチール製グレーチング　ゴム製ボルトキャップ付　ボルト固定式　枠付正方形型 プレーンタイプ　集水桝用　ＨＳＣＬ－ＨＣ　８８７５－ｂ	平野里果	樋口佳平	縮尺　図　示	図番　２ＲＧ９３９６８