


受枠：L-75
(二方受四方枠)

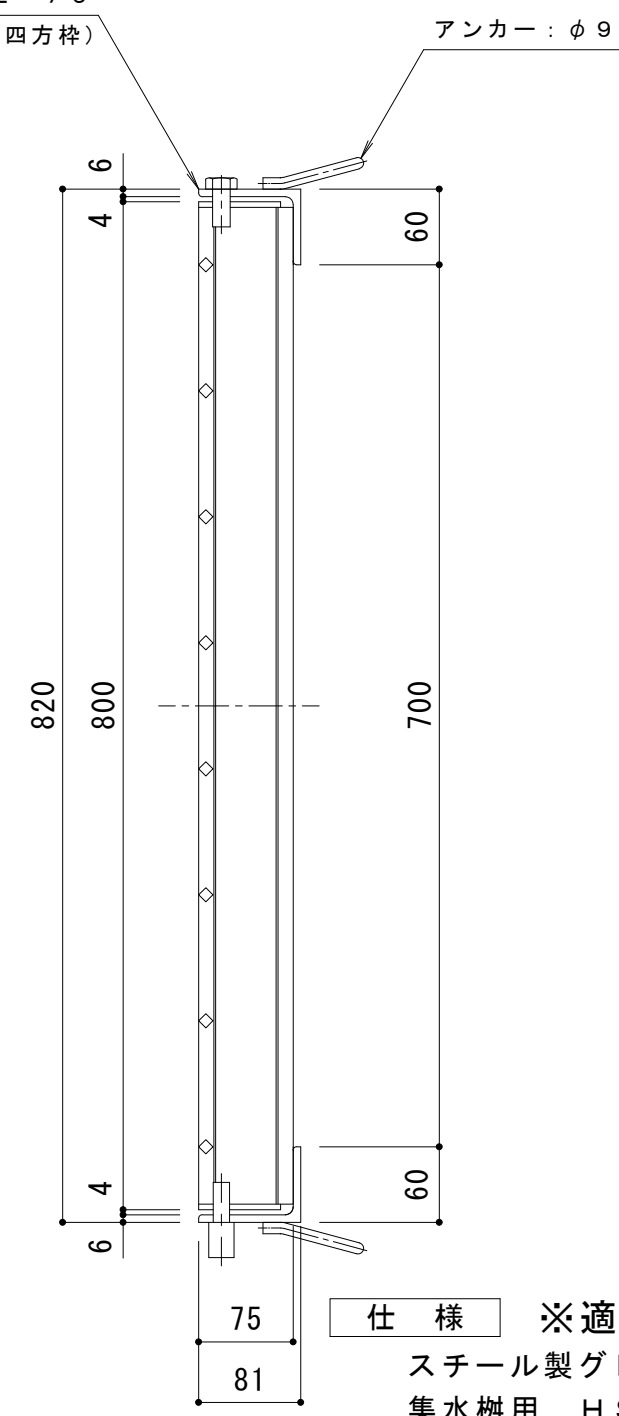

仕様 ※適用荷重：T-25, T-20
 スチール製グレーチング 110° 開閉式 プレーンタイプ
 集水柵用 HSF 7775
 材質：SS400
 処理：溶融亜鉛めっき
 スチール製受枠 L-75 (二方受四方枠)
 材質：SS400
 処理：樹脂系塗装
 ※脱着ピン付

訂 正	年・月・日	内	容	製	図	検	図	工事名称	製	図	検	図	作成年月日	カネノウ株式会社 3RG34333 図番
	・							図面名称	真				縮尺	
	・							スチール製グレーチング 110° 開閉式 プレーンタイプ 集水柵用 HSF 7775	鍋				1:6	