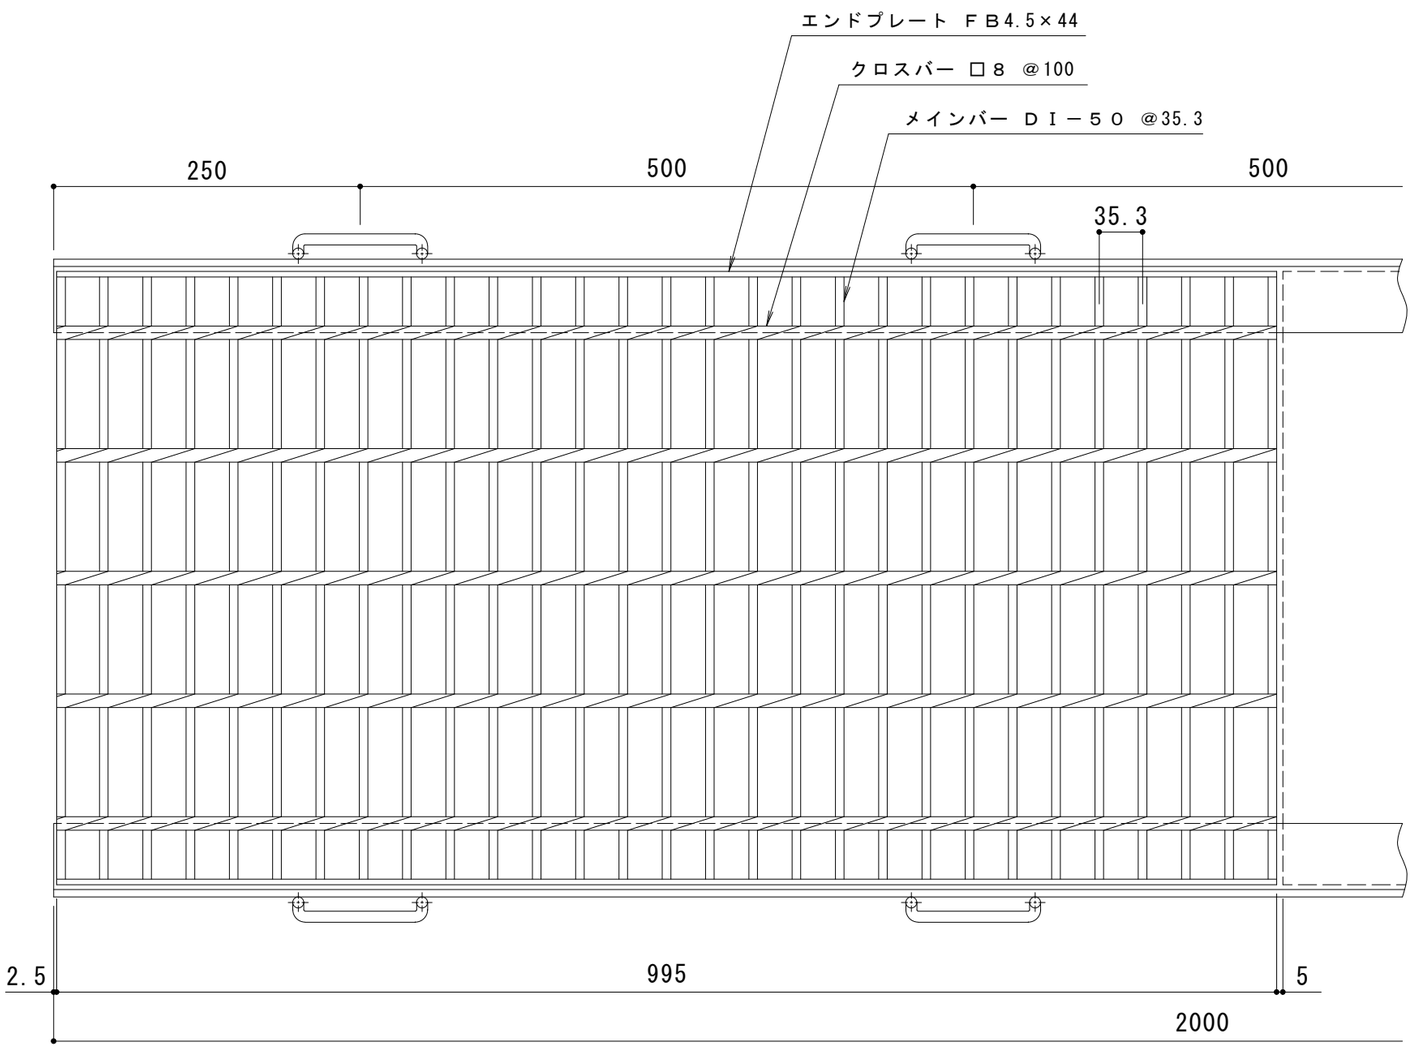

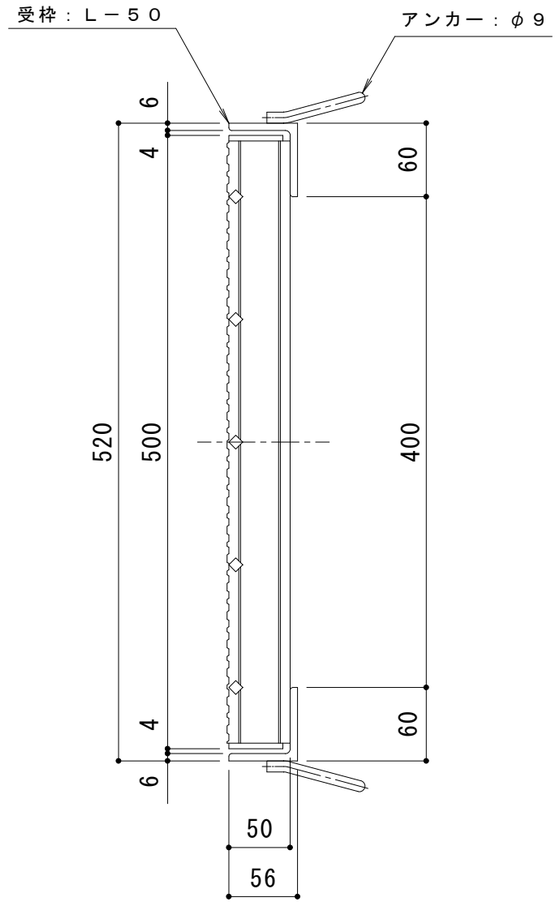

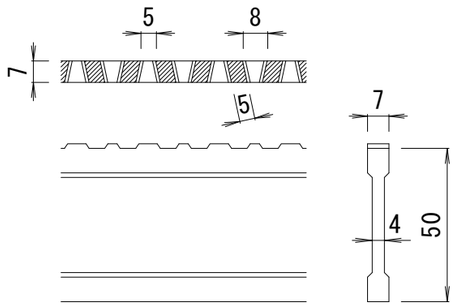

ＤＩ－５０　バー形状詳細　Ｓ＝１：２

※適用荷重：Ｔ－１４，Ｔ－６（横断溝用）

仕　様　※適用荷重：Ｔ－１４（側溝用）

スチール製グレーチング　滑り止め模様付　横断溝・側溝用

ＨＸＢ　１５０５０

材質：ＳＳ４００

処理：溶融亜鉛めっき

定尺：９９５

スチール製受枠　Ｌ－５０

材質：ＳＳ４００

処理：樹脂系塗装

定尺：２０００

訂	年・月・日	内　容	製図	検図
正	・　・			
	・　・			
	・　・			

工事名称

図面名称　スチール製グレーチング　滑り止め模様付　横断溝・側溝用
ＨＸＢ　１５０５０＋Ｌ－５０

製図	検図	作成年月日	縮尺	図番
大濱	渡辺巌		１：５	３ＲＧ２１２１１

カネソウ株式会社