


平面詳細図　Ｓ＝１：１０

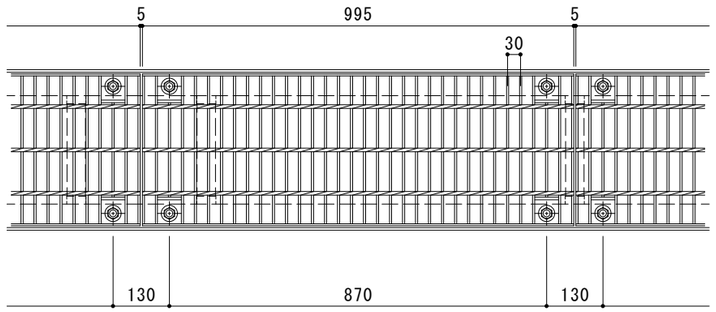


ＤＩ－３８　バー形状詳細　Ｓ＝１：２




受枠平面図　Ｓ＝１：１０

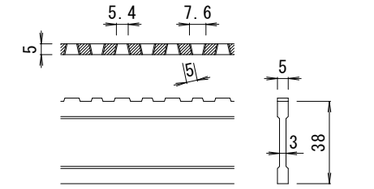


断面詳細図　Ｓ＝１：２

**仕　様**　※適用荷重：Ｔ－１４

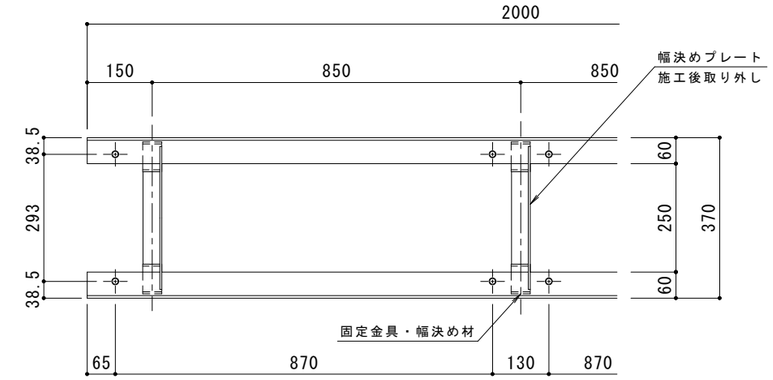スチール製グレーチング　ボルト固定式　滑り止め模様付　側溝用

ＨＸＢＬ　８３５３８

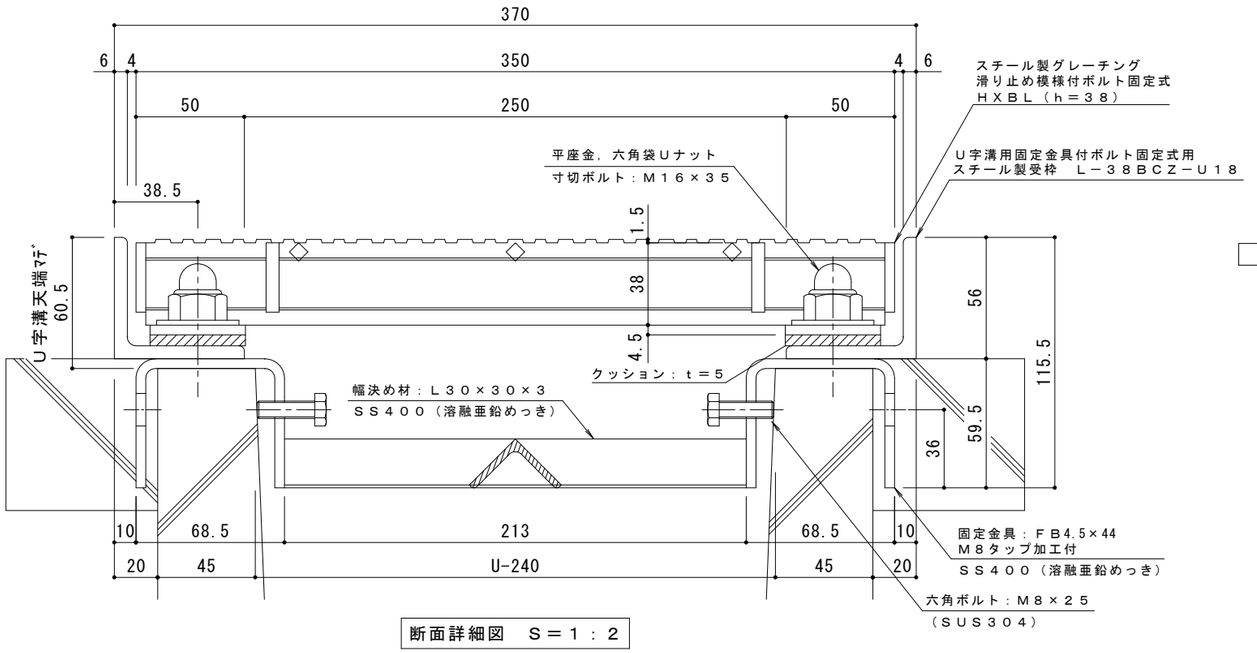材質：メインバー　　ＤＩ－３８@30　（SS400）

クロスバー　　□６　　@100（SS400）

エンドプレート　ＦＢ4.5×32　　（SS400）

処理：溶融亜鉛めっき

定尺：９９５

Ｕ字溝用固定金具付ボルト固定式用

スチール製受枠　Ｌ－３８ＢＣＺ－Ｕ１８

材質：ＳＳ４００

処理：溶融亜鉛めっき

定尺：２０００

**受枠施工時の注意事項**

Ｕ字溝上端部と受枠下部とのすきまはモルタル等で埋めて下さい。
固定金具は必ずコンクリート等で固定して下さい。
固定金具に溶接された幅決め材Ｌ30×30×3は施工後も取り外さないで下さい。

| 訂正 | 年・月・日 | 内容 | 製図 | 検図 | 備考 |
|---|---|---|---|---|---|
| | | | | | |

| | |
|---|---|
| 工事名称 | |
| 図面名称 | スチール製グレーチング　ボルト固定式　滑り止め模様付　側溝用　ＨＸＢＬ　８３５３８<br>Ｕ字溝用固定金具付ボルト固定式用スチール製受枠　Ｌ－３８ＢＣＺ－Ｕ１８ |
| 製図 | 真鍋有紀 |
| 検図 | 星野和彦 |
| 作成年月日 | |
| 縮尺 | 1:10,1:2 |
| 図番 | ２ＲＧ８００６２ |

カネソウ株式会社