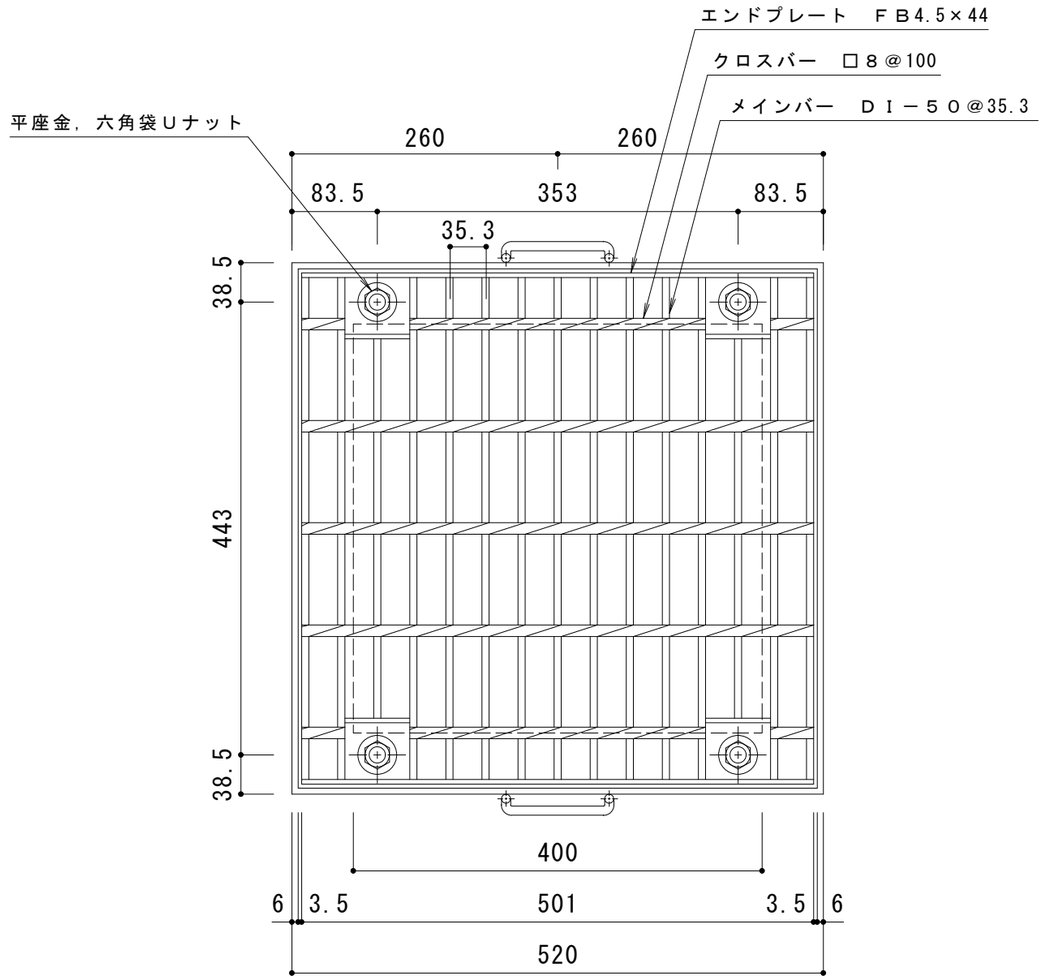

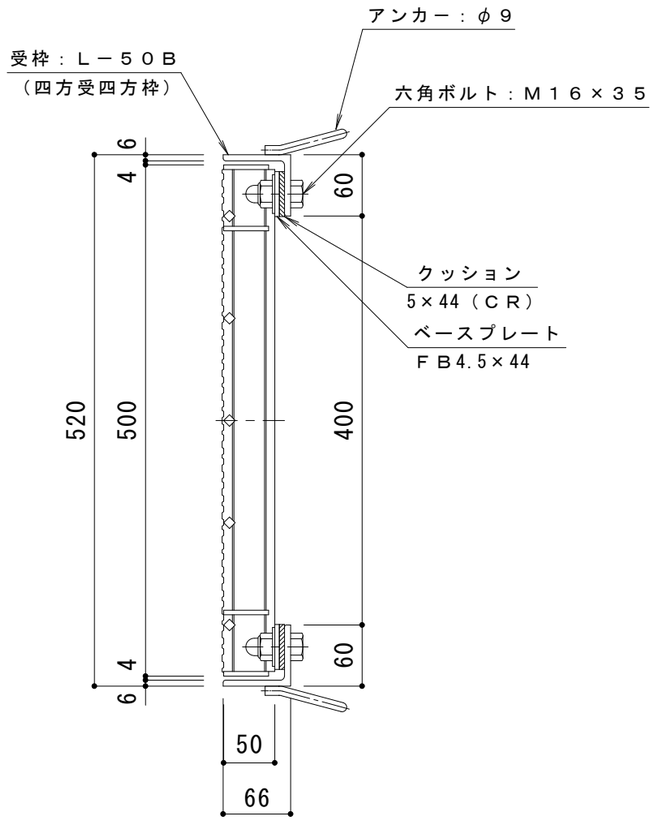

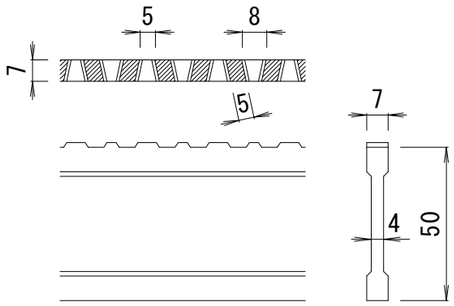

ＤＩ－５０　バー形状詳細　Ｓ＝１：２

仕　様　※適用荷重：Ｔ－２０

スチール製グレーチング　ボルト固定式　枠付正方形型
滑り止め模様付　集水桝用　ＨＸＣＬ　４４５０
材質：ＳＳ４００
処理：溶融亜鉛めっき

スチール製受枠　Ｌ－５０Ｂ
材質：ＳＳ４００
処理：樹脂系塗装

訂正	年・月・日	内容	製図	検図
	・　・			
	・　・			
	・　・			

工事名称

図面名称　スチール製グレーチング　ボルト固定式　枠付正方形型　滑り止め模様付
集水桝用　クッション付　ＨＸＣＬ　４４５０－ｂ

製図　加藤憲計　　検図　星野和彦

作成年月日

縮尺　１：６

カネソウ株式会社

図番　３ＲＧ８７５２５