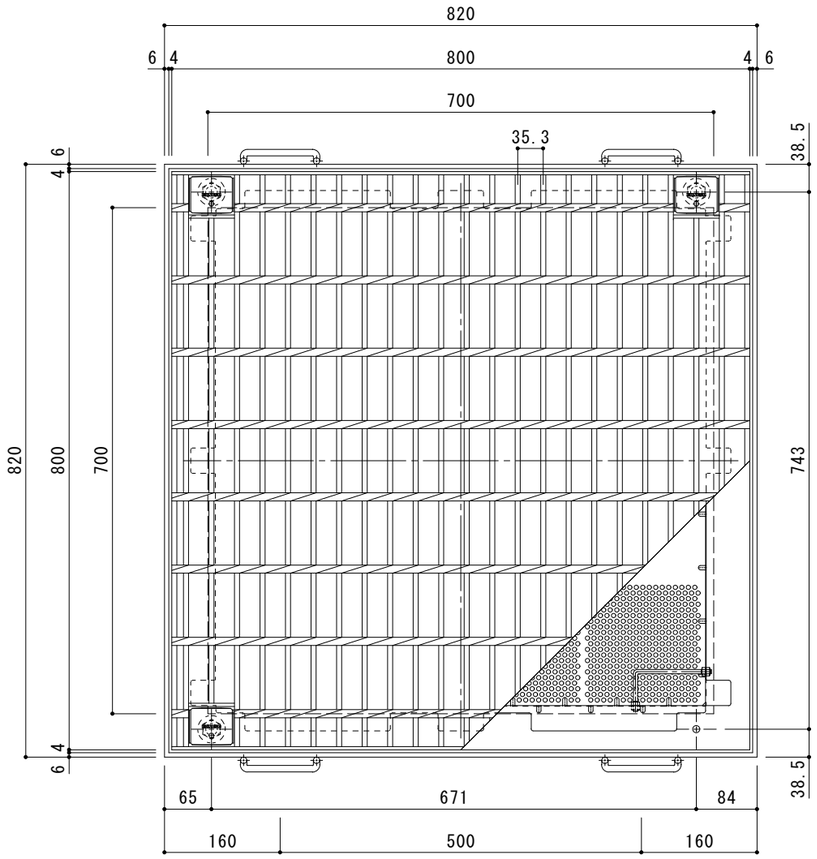


平面詳細図　Ｓ＝１：６

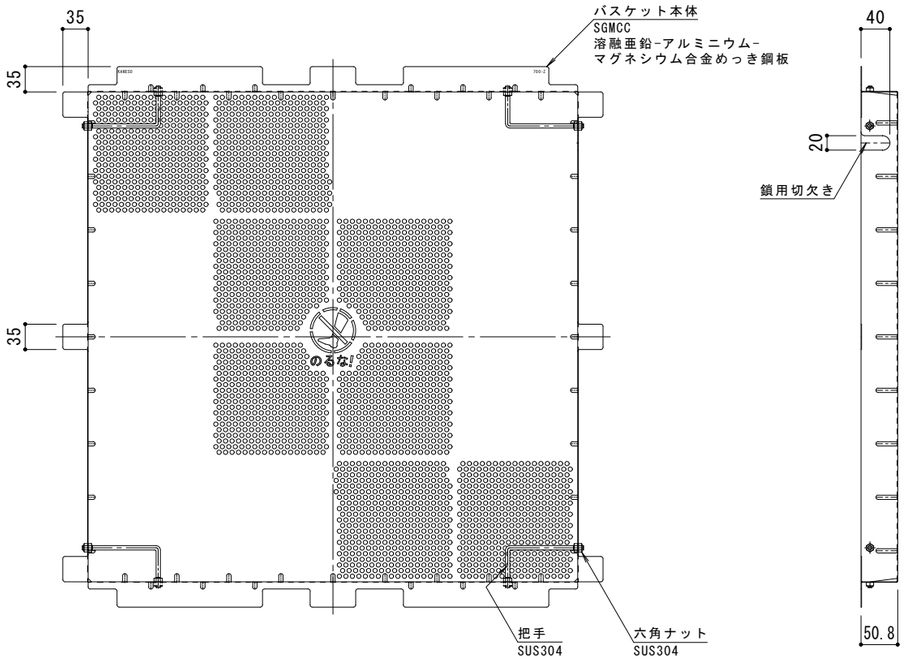


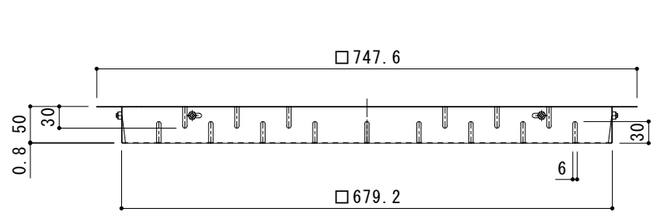


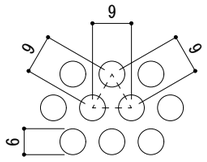


排水穴詳細図　Ｓ＝１：１

バスケット詳細図　Ｓ＝１：６

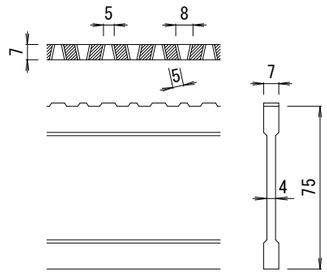


Ｄｉ－７５　バー形状詳細　Ｓ＝１：２

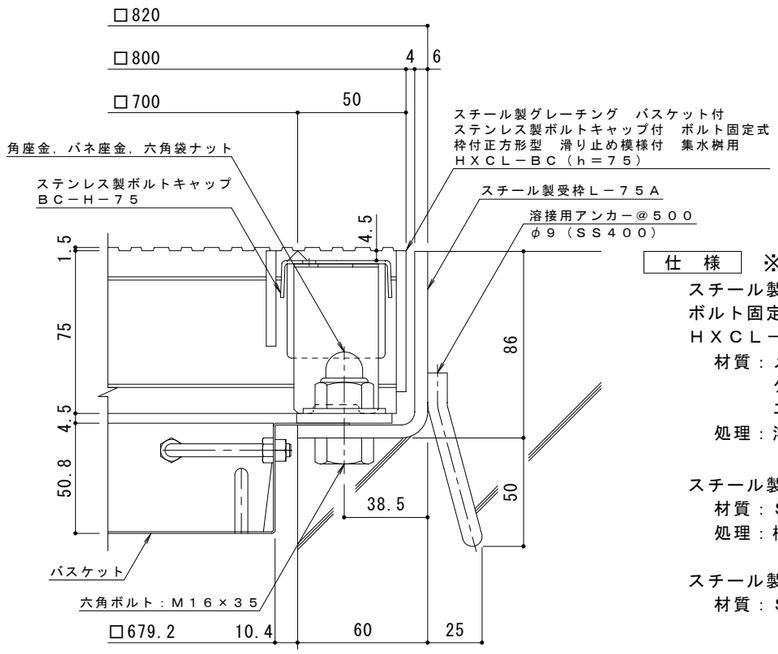


断面詳細図　Ｓ＝１：２

仕　様　※適用荷重：Ｔ－２０

スチール製グレーチング　バスケット付　ステンレス製ボルトキャップ付
ボルト固定式　枠付正方形型　滑り止め模様付　集水桝用
ＨＸＣＬ－ＢＣ　７７７５

材質：メインバー　　Ｄｉ－７５@35.3（SS400）
　　クロスバー　　□８　　@100（SS400）
　　エンドプレート　ＦＢ4.5×65　　（SS400）
処理：溶融亜鉛めっき

スチール製受枠　Ｌ－７５Ａ（四方受四方枠）
材質：ＳＰＨＣ
処理：樹脂系塗装

スチール製集水桝用バスケット　ＤＫ－７００－Ｚ
材質：ＳＧＭＣＣ

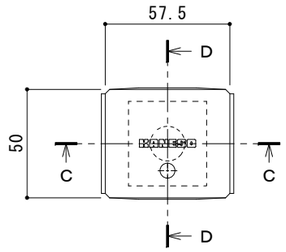


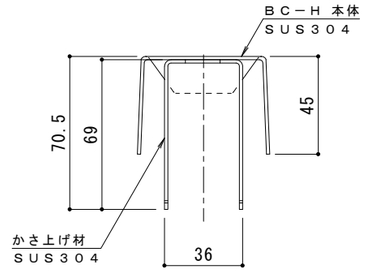


Ｃ－Ｃ断面図

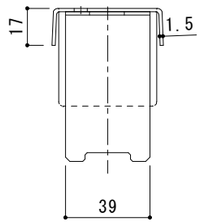


Ｄ－Ｄ断面図

ボルトキャップＢＣ－Ｈ詳細図

| 訂正 | 年月日 | 内容 | 製図 | 検図 | 備考 |
|---|---|---|---|---|---|
| 訂 | | | | | |
| 正 | | | | | |

工事名称

図面名称　スチール製グレーチング　バスケット付　ステンレス製ボルトキャップ付　ボルト固定式　枠付正方形型
滑り止め模様付　集水桝用　ＨＸＣＬ－ＢＣ　７７７５－ａ－Ｋ＋ＤＫ－７００－Ｚ

| 製図 | 検図 | 作成年月日 | 縮尺 | 図番 |
|---|---|---|---|---|
| 酒井ひと美 | 樋口佳平 | | 図　示 | ２ＲＧ９５３３４ |

カネソウ株式会社