




平面詳細図 S = 1 : 10

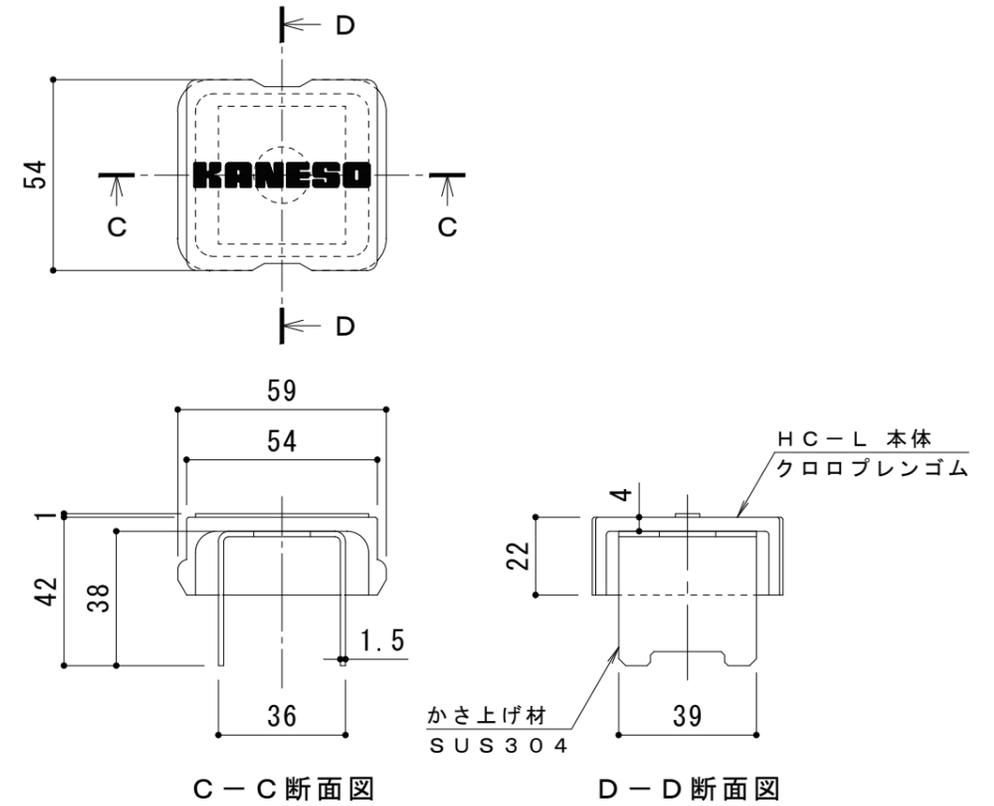

ボルトキャップHC-L詳細図

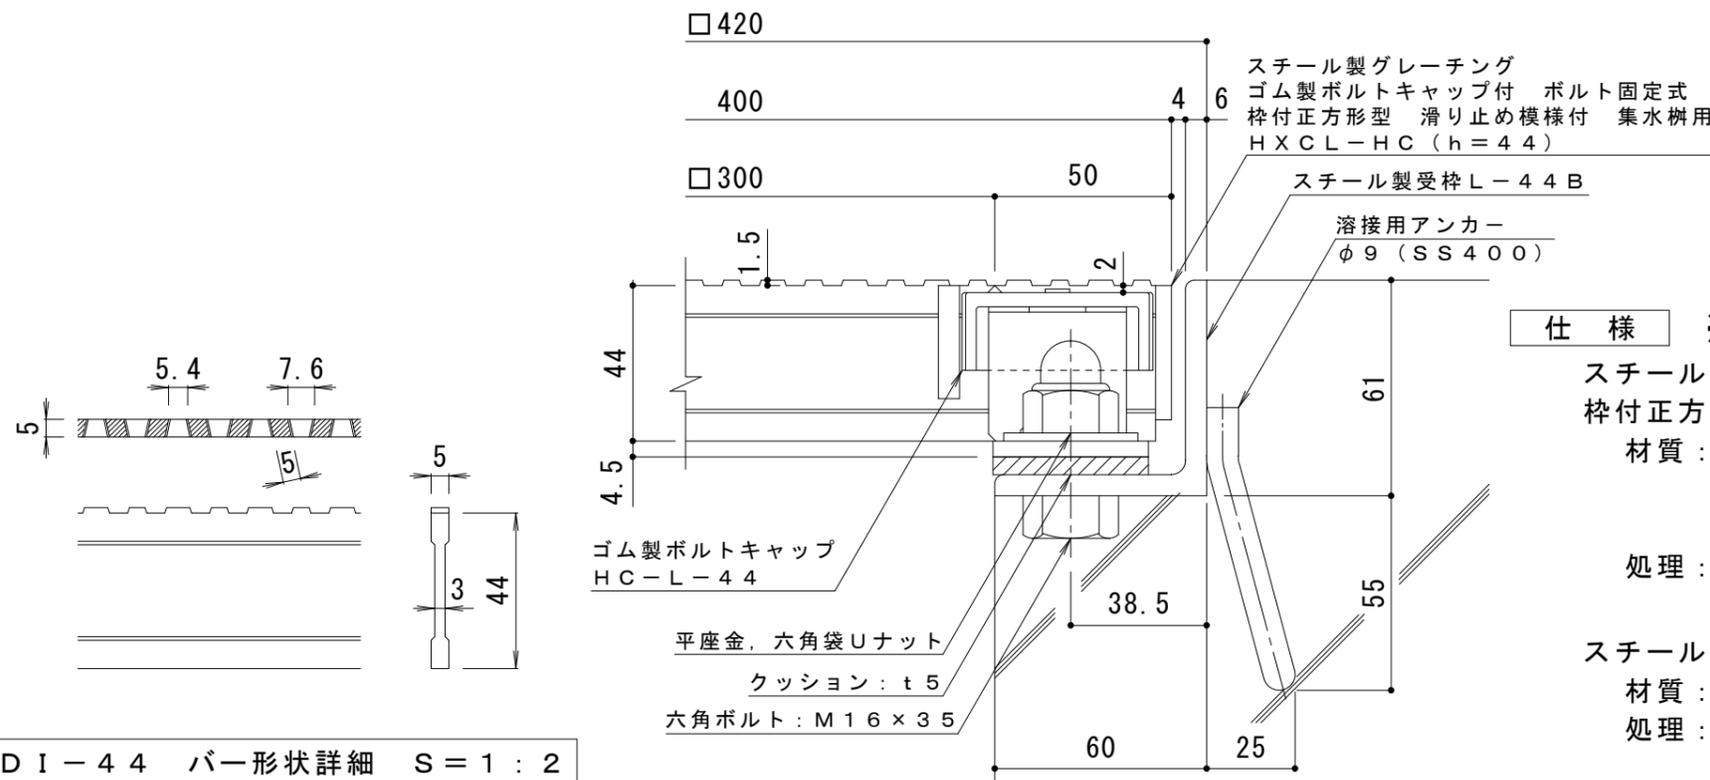

断面詳細図 S = 1 : 2

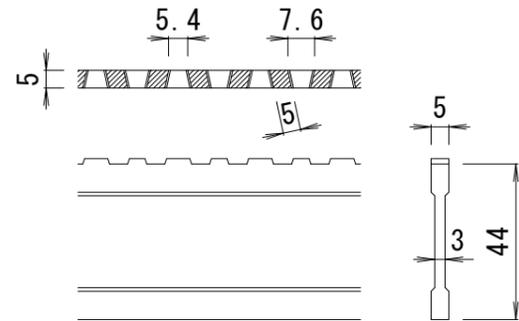

DI-44 バー形状詳細 S = 1 : 2

仕様 ※適用荷重: T-20

鋼製グレーチング ゴム製ボルトキャップ付 ボルト固定式  
枠付正方形型 滑り止め模様付 集水樹用 HXCL-HC 3344

材質: メインバー DI-44@30 (SS400)  
クロスバー □6 @100 (SS400)  
エンドプレート FB4.5×38 (SS400)

処理: 溶融亜鉛めっき

鋼製受枠 L-44B (四方枠)

材質: SS400  
処理: 樹脂系塗装

訂 正	年・月・日	内	容	製	検	工 事 名 称	製 図	検 図	作 成 年 月 日	カネソウ株式会社
	・					鋼製グレーチング ゴム製ボルトキャップ付 ボルト固定式 枠付正方形型 滑り止め模様付 集水樹用 HXCL-HC 3344-b	中西 絢音	樋口 佳平	縮尺	
	・								縮尺	図 番
	・									3RG93870