
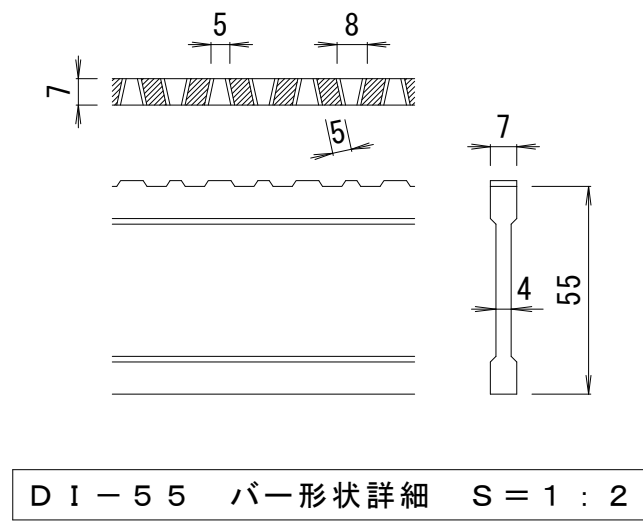


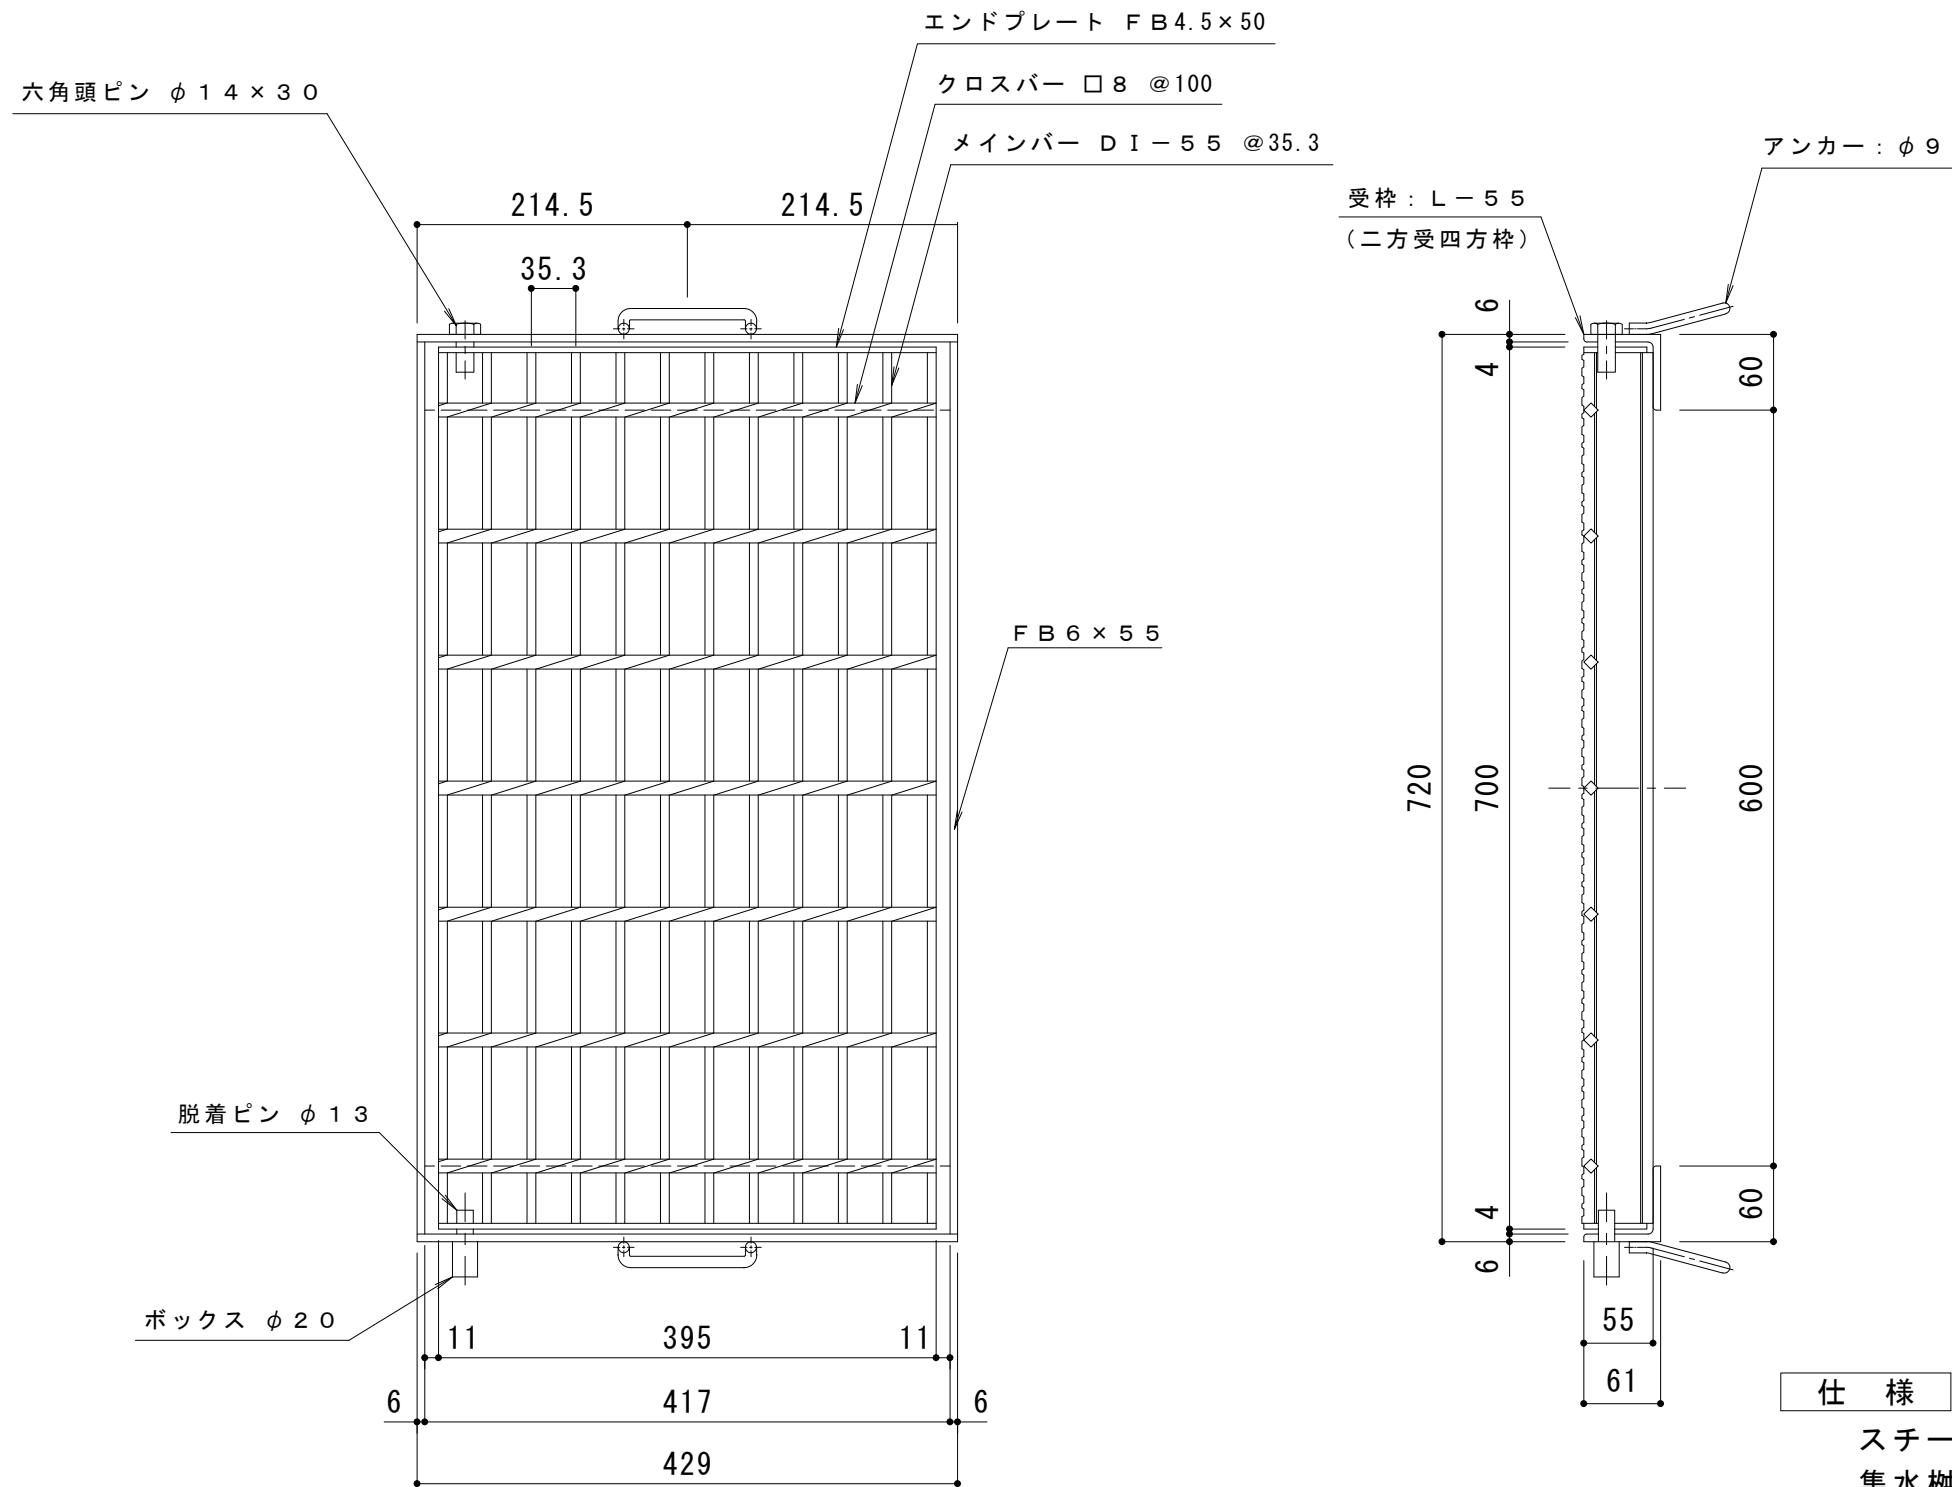

仕 様 ※適用荷重：T-14， T-6
スチール製グレーチング 110° 開閉式 滑り止め模様付
集水桝用 HXF 6455
材質：SS400
処理：熔融亜鉛めっき
スチール製受枠 L-55（二方受四方枠）
材質：SS400
処理：樹脂系塗装
※脱着ピン付

訂 正	年・月・日	内 容	製 図	検 図	工事名称	製 図 真 鍋	検 図 星 野	作成年月日	カネソウ株式会社	
	・									
	・				図面名称 スチール製グレーチング 110° 開閉式 滑り止め模様付			縮尺		図 番
	・				集水枥用 HXF 6455			1 : 6		3 R G 3 4 0 1 9