


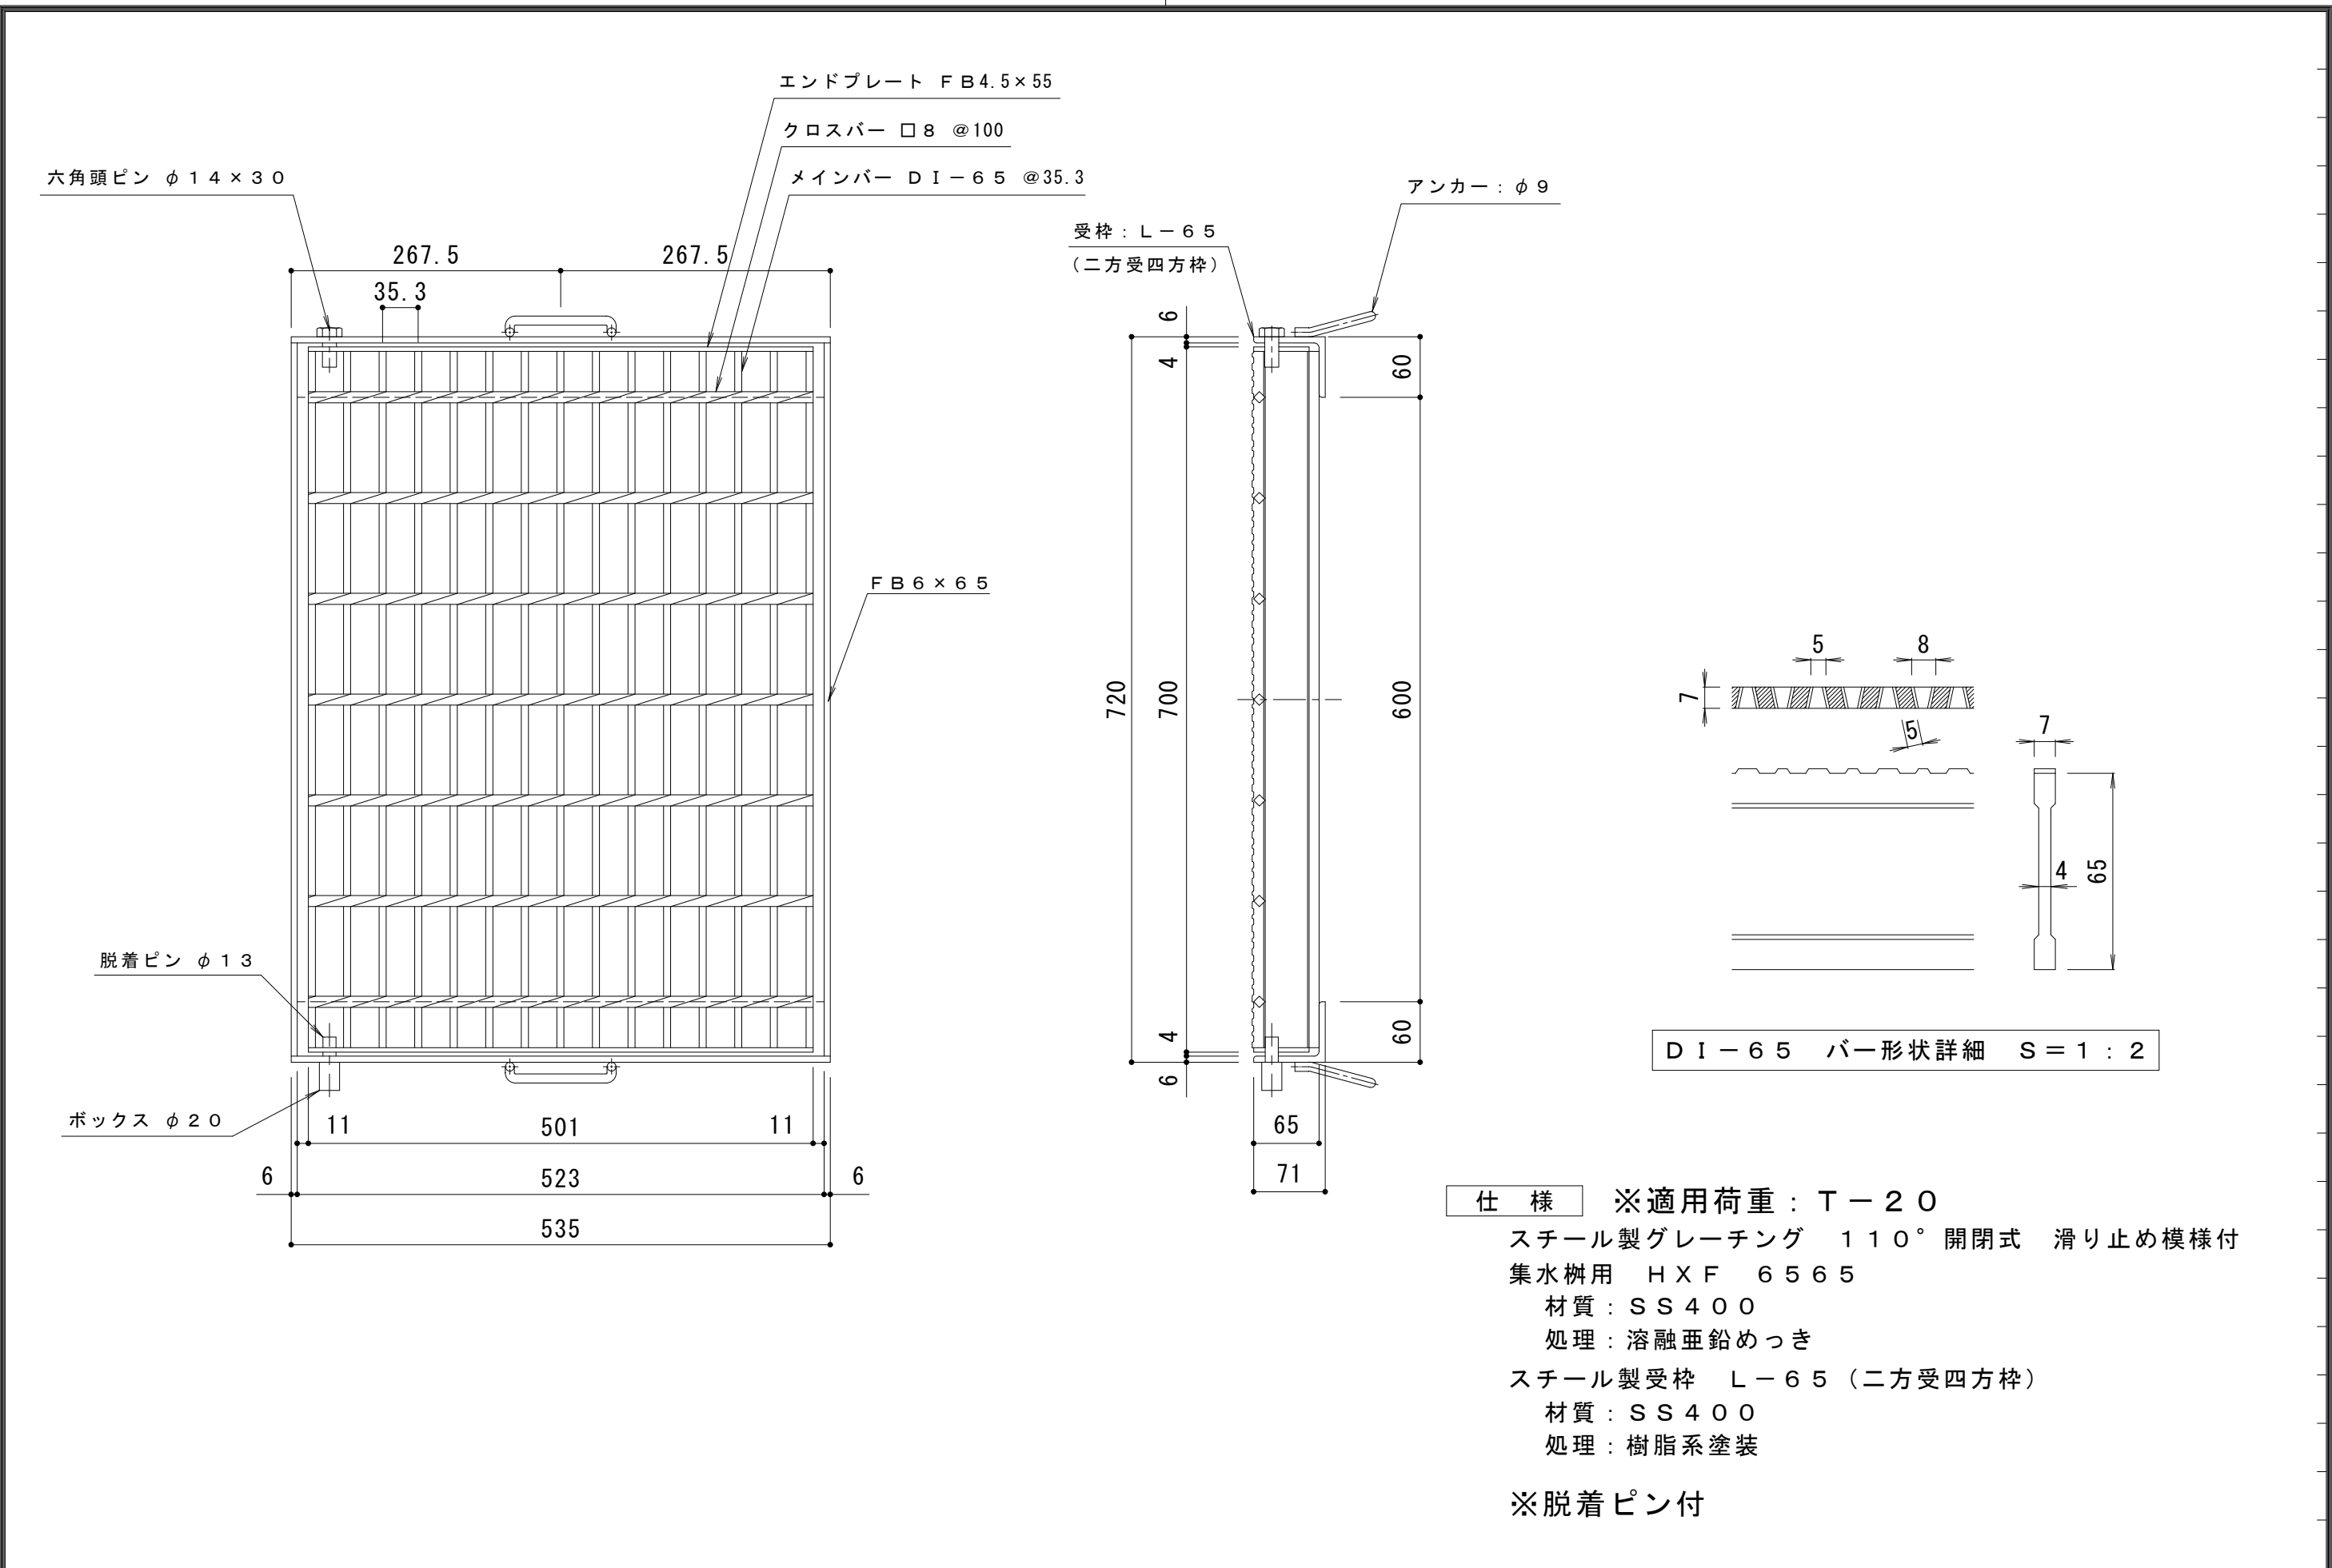

訂 正	年・月・日	内 容	製 図	検 図	工事名称	製 図 真 鍋	検 図 星 野	作成年月日	カネソウ株式会社	
	・				図面名称 スチール製グレーチング 110° 開閉式 滑り止め模様付 集水枡用 H X F 6565			縮 尺		図 番
	・							1 : 6		3 R G 3 4 0 2 6