
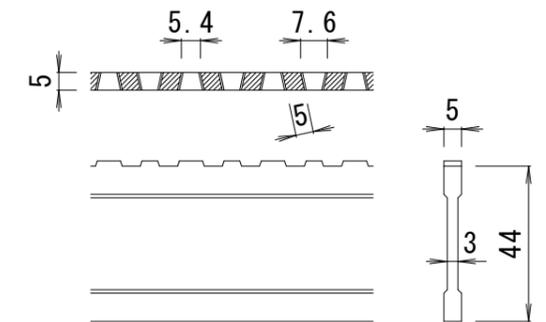


受枠：L-44 (二方受四方枠)  
アンカー：φ9

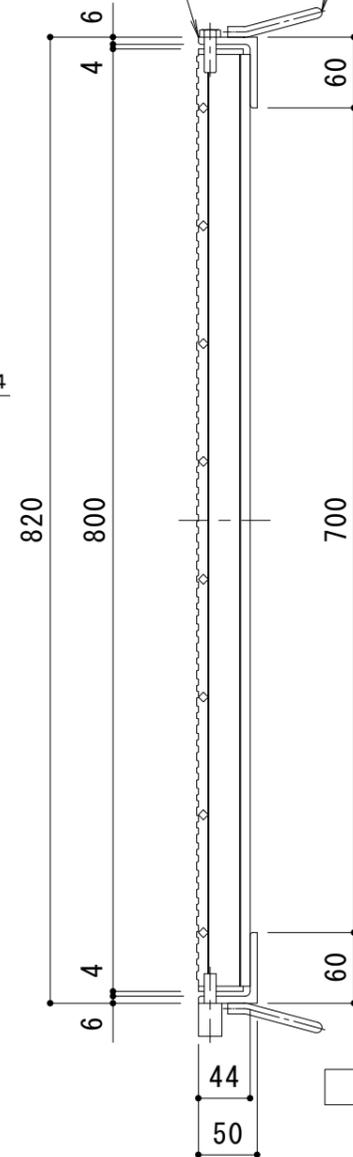

DI-44 バー形状詳細 S=1:2

**仕様** ※適用荷重：T-2  
 スチール製グレーチング 110° 開閉式 滑り止め模様付  
 集水柵用 HXF 7744  
 材質：SS400  
 処理：熔融亜鉛めっき  
 スチール製受枠 L-44 (二方受四方枠)  
 材質：SS400  
 処理：樹脂系塗装

※脱着ピン付

訂 正	年・月・日	内	容	製	図	検	図	工事名称	製	図	検	図	作成年月日	<b>カネノウ株式会社</b> 縮尺 1:6 図番 3RG34007
								図面名称 スチール製グレーチング 110° 開閉式 滑り止め模様付 集水柵用 HXF 7744	真鍋	星野				