
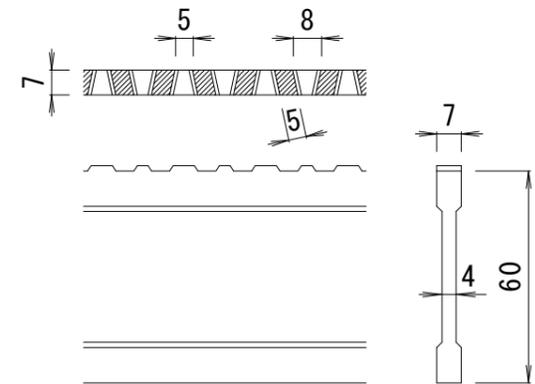


受枠：L-60
(二方受四方枠)

アンカー：φ9

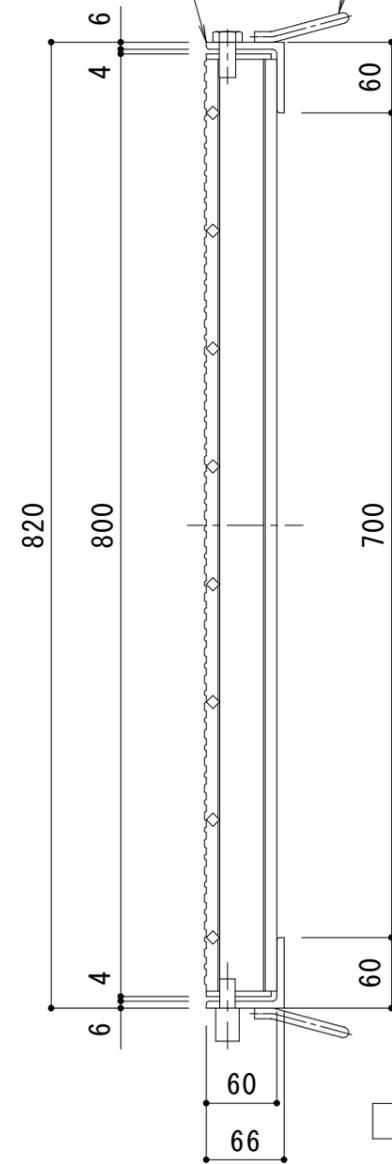

DI-60 バー形状詳細 S=1:2

仕様 ※適用荷重：T-14, T-6
 スチール製グレーチング 110° 開閉式 滑り止め模様付
 集水柵用 HXF 7760
 材質：SS400
 処理：熔融亜鉛めっき
 スチール製受枠 L-60 (二方受四方枠)
 材質：SS400
 処理：樹脂系塗装

※脱着ピン付

訂 正	年・月・日	内	容	製	図	検	図	工事名称	製	図	検	図	作成年月日	カネソウ株式会社 3RG34023
								図面名称 スチール製グレーチング 110° 開閉式 滑り止め模様付 集水柵用 HXF 7760	真鍋	星野			縮尺 1:6	