


S = 1 : 1

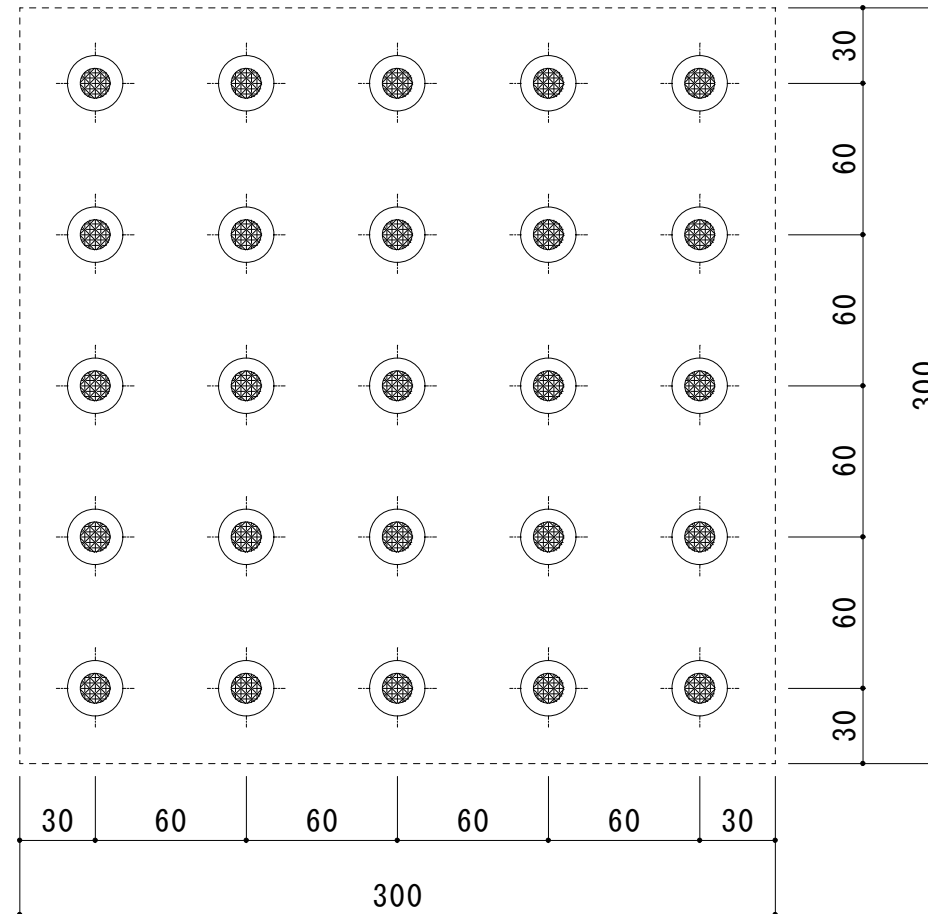

パターン例 S = 1 : 3

|        |       |     |     |     |   |     |       |             |   |
|--------|-------|-----|-----|-----|---|-----|-------|-------------|---|
| 訂<br>正 | 年・月・日 | 内 容 | 製 図 | 検 図 | 工事名称  | 製 図 | 検 図   | 作成年月日       | <b>カネソウ株式会社</b><br>図番<br><b>3RE1341</b> |
|        | ・     |     |     |     | 図面名称  | 大 濱 | 渡 辺 巖 | 縮尺          |   |
|        | ・     |     |     |     | JIS型 床タイル用 ステンレス鋳鋼製 パフ研磨タイプ<br>視覚障害者誘導用マーカ―（点状突起） JM-1A |     |       | 1 : 1、1 : 3 |   |