


S = 1 : 2

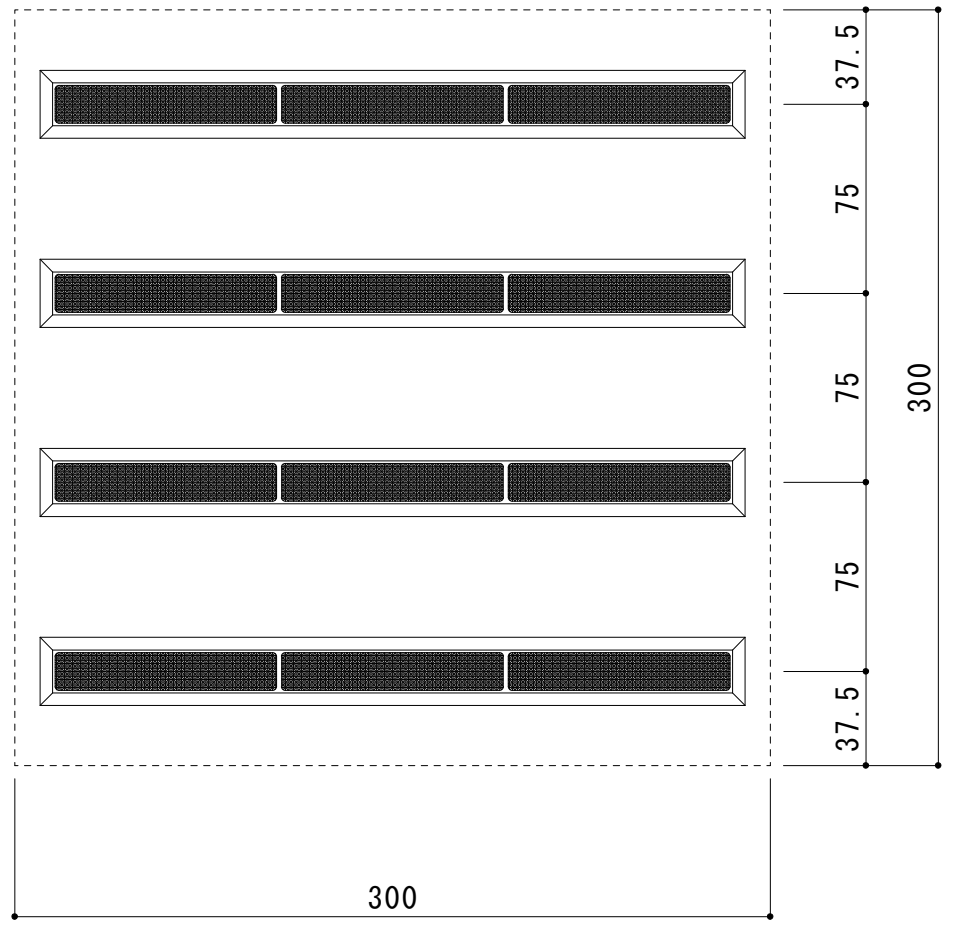

パターン例 S = 1 : 3

訂 正	年・月・日	内	容	製 図	検 図	工事名称	製 図	検 図	作 成 年 月 日	カネソウ株式会社 3RE1356
						図面名称 JIS型 床タイル用 ステンレス鋳鋼製 樹脂充填タイプ 視覚障害者誘導用マーカ―（線状突起） JM-3S	大濱	渡辺巖	縮尺 1 : 1、1 : 3	