


S = 1 : 1

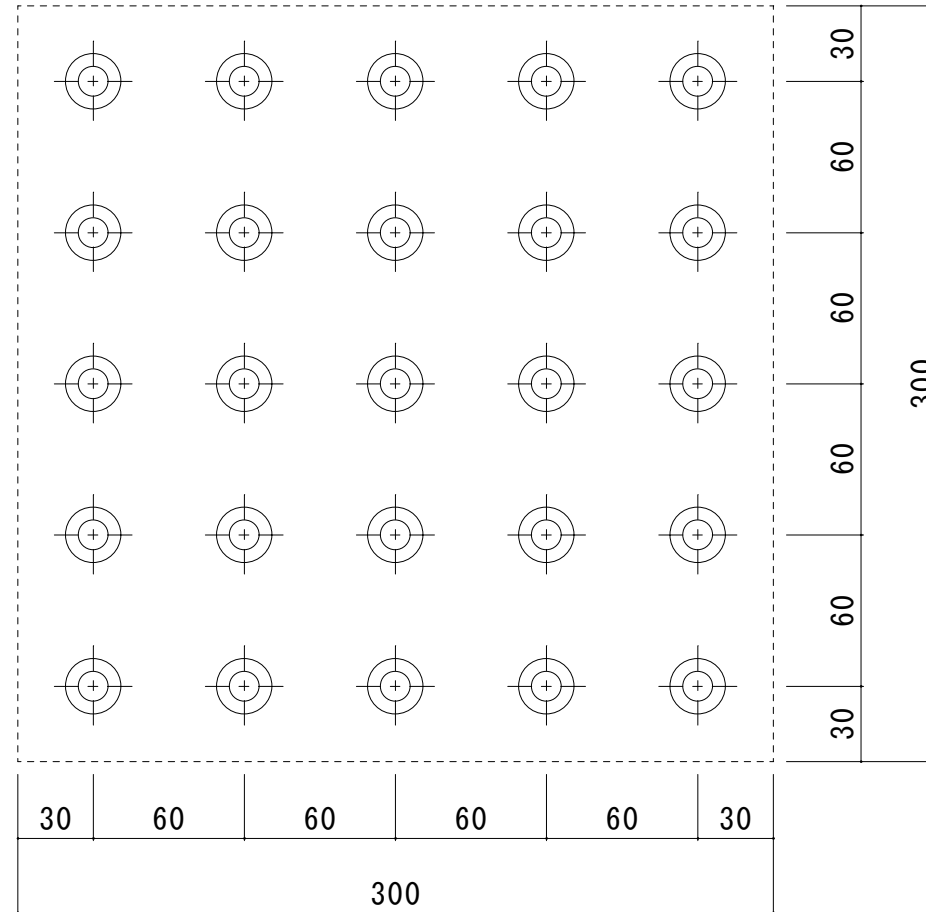

パターン例 S = 1 : 3

訂 正	年・月・日	内	容	製 図	検 図	工事名称	製 図	検 図	作 成 年 月 日	カネソウ株式会社 図番 3RE1345
	・	・				図面名称	大濱	渡辺巖	縮尺	
	・	・				JIS型 床タイル用 ステンレス鋳鋼製 プレーンタイプ 視覚障害者誘導用マーカ― (点状突起) JMP-1			1 : 1、1 : 3	