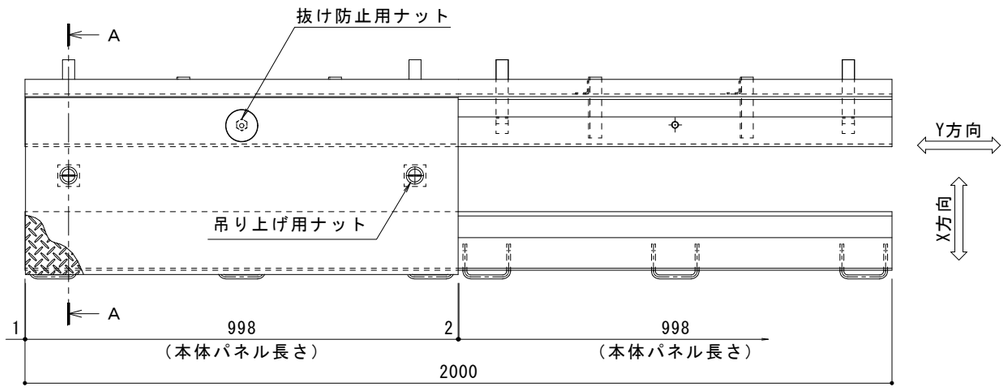

平面図　Ｓ＝１：１０

部材名	床部人工地盤エキスパンションジョイントカバー
使用場所	商業施設・物流施設等
製品施工クリアランス	150mm
設計可動量	X方向:50mm　Y方向:10mm　Z方向:10mm Y方向の値は本体パネル端部に10mmのすき間を設けた納まりの場合です
構造	全面縞鋼板タイプ
機構の分類	X方向:スライド式 Y方向:スライド式
本体パネル材質	スチール　SS400
本体パネル表面処理	溶融亜鉛めっき
本体パネル寸法	408mm×998mm×81mm
品番	カネソウＥＸジョイント ＪＸ－ＣＢ－Ｒ５－１５０－５０

強度（標準時）	
強度	R-5（輪荷重5トン）： 車両制限令に基づき、通行する車両の最高限度である、総重量25,000kgf、1輪荷重5,000kgfまでの車両の乗り入れが可能
設置場所	建物外周部、車道以外で車両の乗り入れる可能性のある場所、人工地盤部 （コーナー部は歩行用の強度となります）
車両進行方向	横断方向、縦断方向
衝撃係数	横断方向0.4、縦断方向0
荷重	後輪1輪にかかる荷重　50.0kN
タイヤ接地面積	200×500 mm

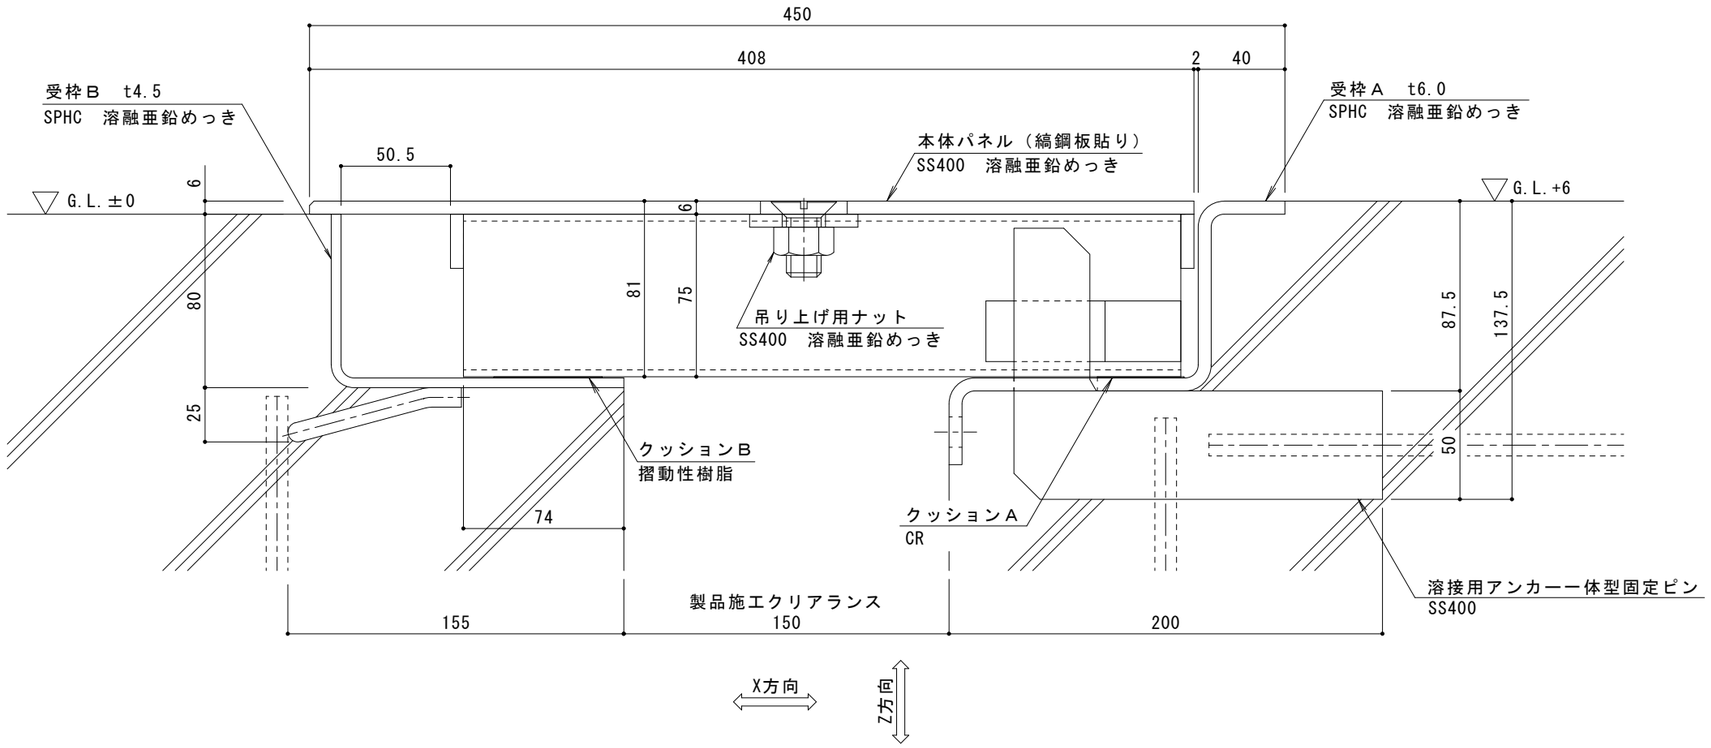

Ａ－Ａ断面図　Ｓ＝１：２

訂正	年・月・日	内容	製図	検図	備考
	・　・				
	・　・				
	・　・				

工事名称

図面名称　ＥＸジョイント人工地盤用　スチール縞鋼板製
ＪＸ－ＣＢ－Ｒ５－１５０－５０

製図	検図	作成年月日	縮尺	図番
近藤尚文	中村亮裕	2023.08.21	図示	２ＲＸ１９－５５

カネソウ株式会社