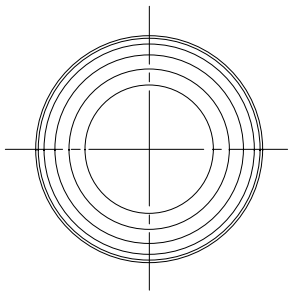

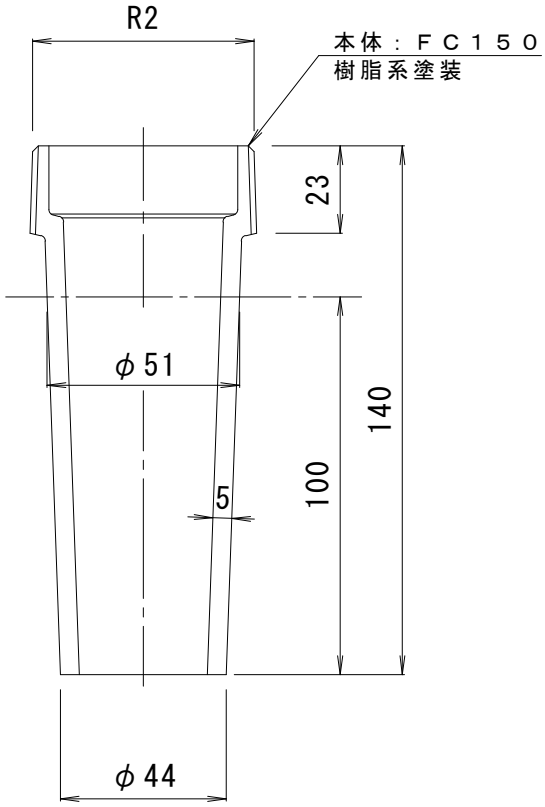

訂正	年・月・日	内容	製図	検図	工事名称
	・　・				
	・　・				図面名称　テーパスリーブ　ＶＰ・ＶＵ管兼用 ＫＫＳ－５０
	・　・				

備考	製図	検図	作成年月日	カネソウ株式会社
	清田	星野	縮尺 1:2	図番 ４ＲＤ０４１４