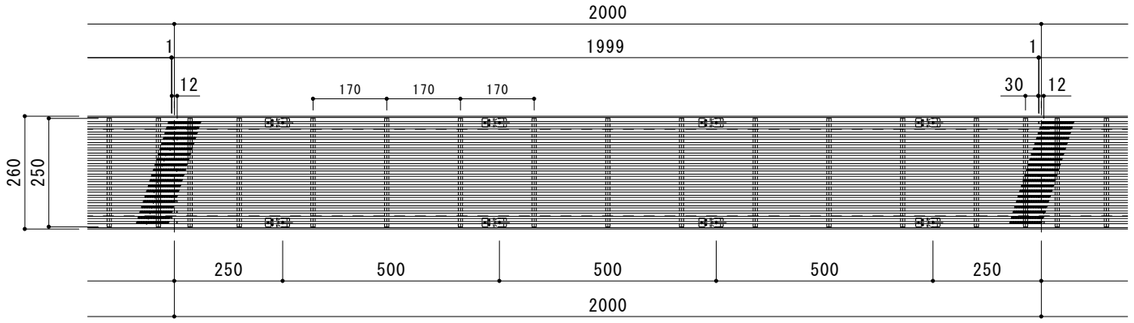

平面詳細図　Ｓ＝１：１０

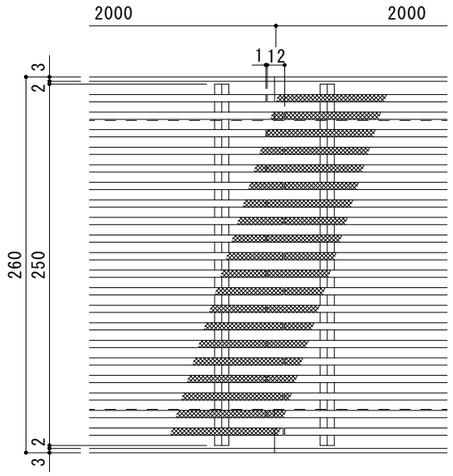

連結部詳細図　Ｓ＝１：３

中間用：Ｂ

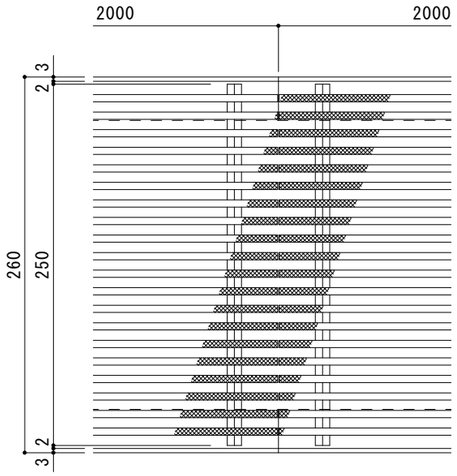

連結部詳細図　Ｓ＝１：３

中間用：Ｎ

端部用：Ｓ

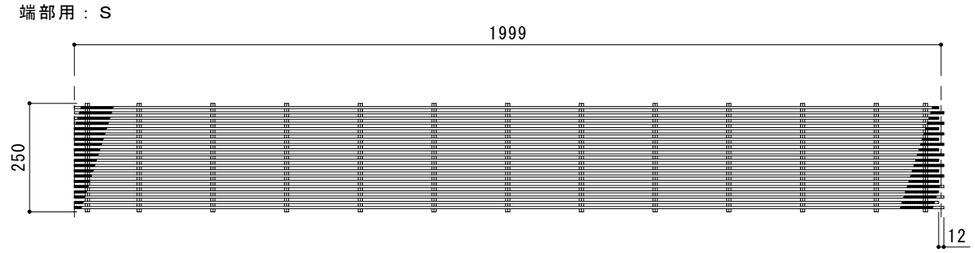

中間用：Ｂ

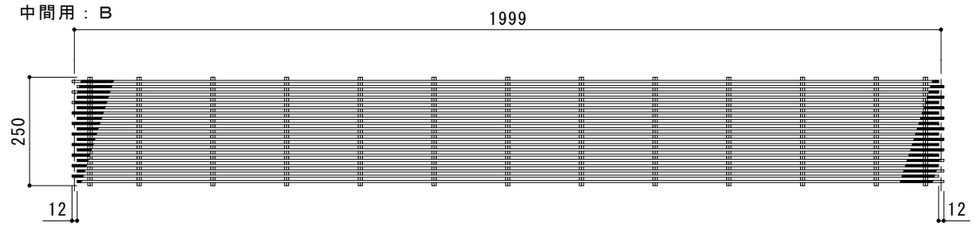

単独用：Ｎ

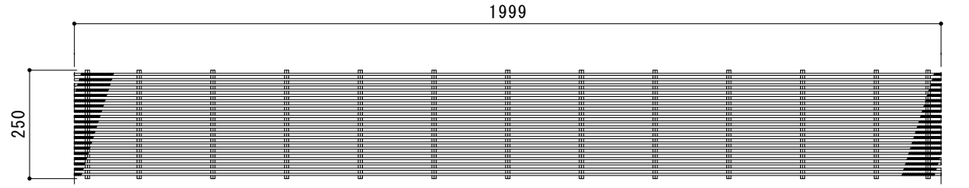

⇒下記の要領でご指示ください。

端部用：ＬＱ－１５－２５０Ｓ
中間用：ＬＱ－１５－２５０Ｂ
単独用：ＬＱ－１５－２５０Ｎ

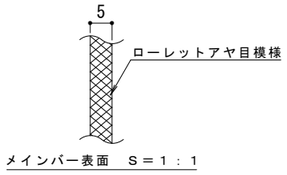

メインバー表面　Ｓ＝１：１

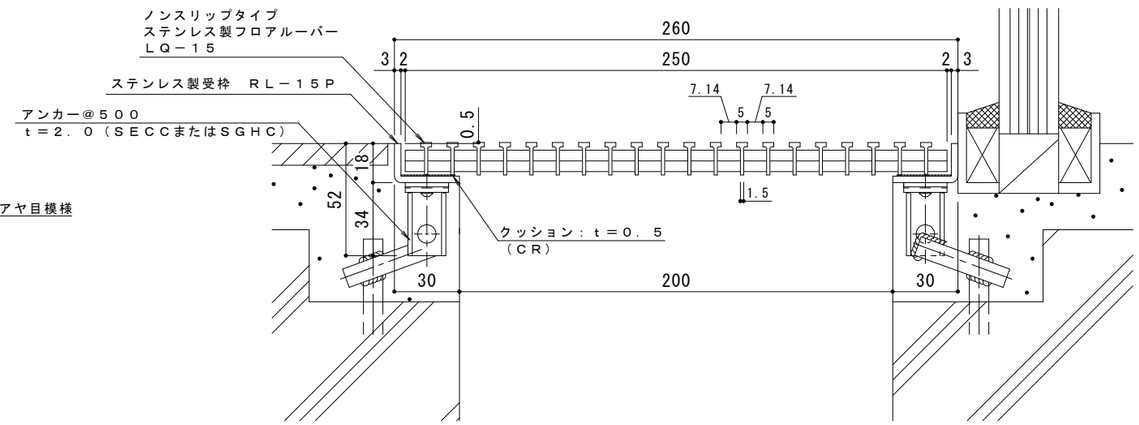

断面詳細図　Ｓ＝１：２

＊フロアルーバーの上面が床仕上げレベルより
０．５ｍｍ高くなります。

仕　様

ステンレス製
ノンスリップタイプ　フロアルーバー　ＬＱ－１５－２５０
材質：メインバー　ＳＵＳ３０４　@１２．１４
クロスバー　ＳＵＳ３０４　@１７０
定尺：１９９９
ステンレス製受枠　ＲＬ－１５Ｐ
材質：ステンレス鋼板ｔ＝３．０（ＳＵＳ３０４）
定尺：２０００

アンカーはプライヤー等で折り曲げてご使用ください。

訂正	年・月・日	内容	製図	検図	備考
訂	・　・				
正	・　・				
	・　・				

工事名称

図面名称　ステンレス製 ノンスリップタイプ フロアルーバー　ＬＱ－１５－２５０＋ＲＬ－１５Ｐ

製図	検図	作成年月日	
伊藤幸智子	星野和彦	縮尺 図示	図番 ２ＲＰ１４７５６１

カネソウ株式会社