


平面詳細図　Ｓ＝１：１０

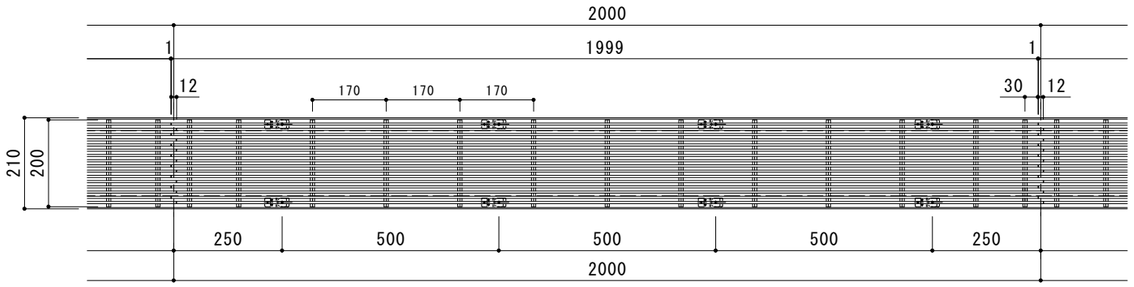


連結部詳細図　Ｓ＝１：２

中間用：Ｂ




連結部詳細図　Ｓ＝１：２

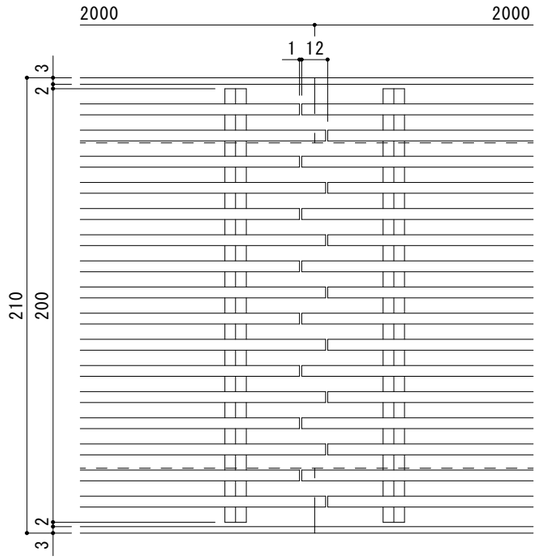単独用：Ｎ

端部用：Ｓ

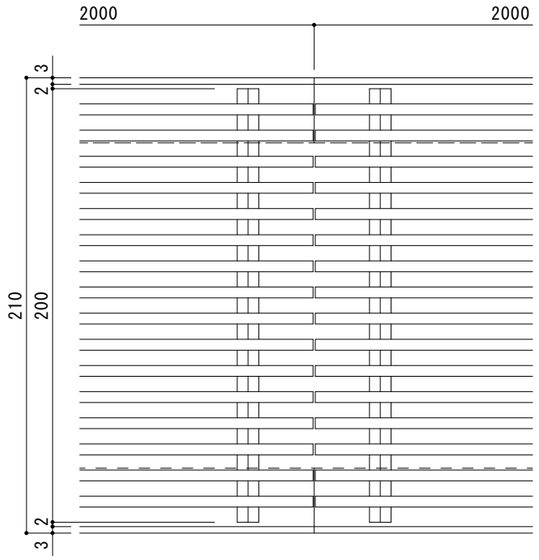


中間用：Ｂ




単独用：Ｎ

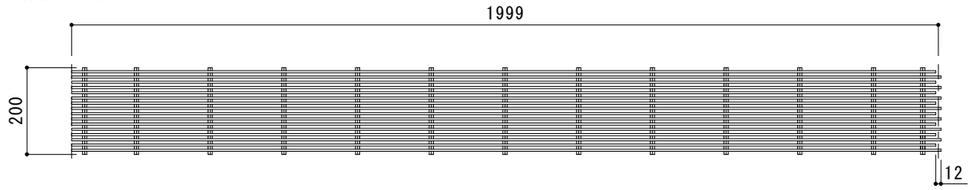


⇒下記の要領でご指示ください。

端部用：ＬＶ－１５－２００Ｓ
中間用：ＬＶ－１５－２００Ｂ
単独用：ＬＶ－１５－２００Ｎ

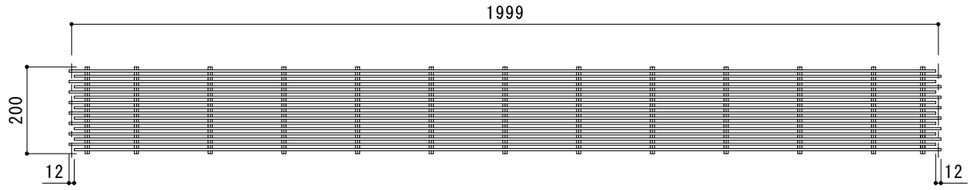


断面詳細図　Ｓ＝１：２

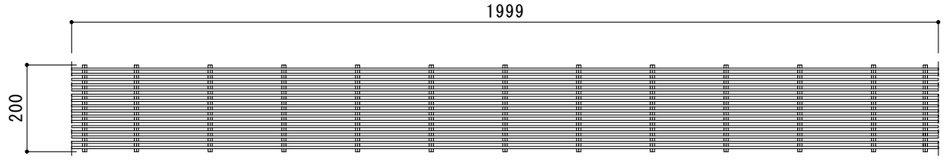＊フロアルーバーの上面が床仕上げレベルより
０．５ｍｍ高くなります。

仕　様

ステンレス製
プレーンタイプ　フロアルーバー　ＬＶ－１５－２００
材質：メインバー　ＳＵＳ３０４　@１２．０６
クロスバー　ＳＵＳ３０４　@１７０
定尺：１９９９
ステンレス製受枠　ＲＬ－１５Ｐ
材質：ステンレス鋼板ｔ＝３．０（ＳＵＳ３０４）
定尺：２０００

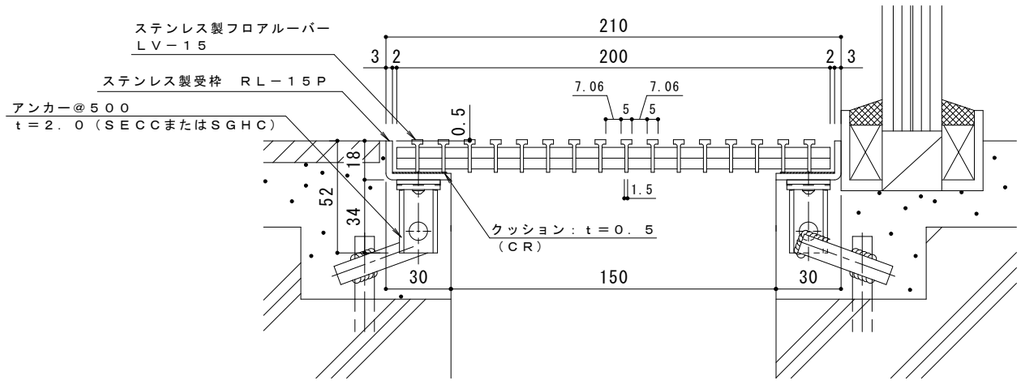アンカーはプライヤー等で折り曲げてご使用ください。

| 訂正 | 年・月・日 | 内容 | 製図 | 検図 | 備考 |
|---|---|---|---|---|---|
| 訂 | ・　・ | | | | |
| 正 | ・　・ | | | | |
| | ・　・ | | | | |

| 工事名称 | 製図 | 検図 | 作成年月日 | カネソウ株式会社 |
|---|---|---|---|---|
| 図面名称 ステンレス製 プレーンタイプ フロアルーバー　ＬＶ－１５－２００＋ＲＬ－１５Ｐ | 伊藤幸智子 | 星野和彦 | 縮尺 図示 | 図番 ２ＲＰ１４７５５８ |