
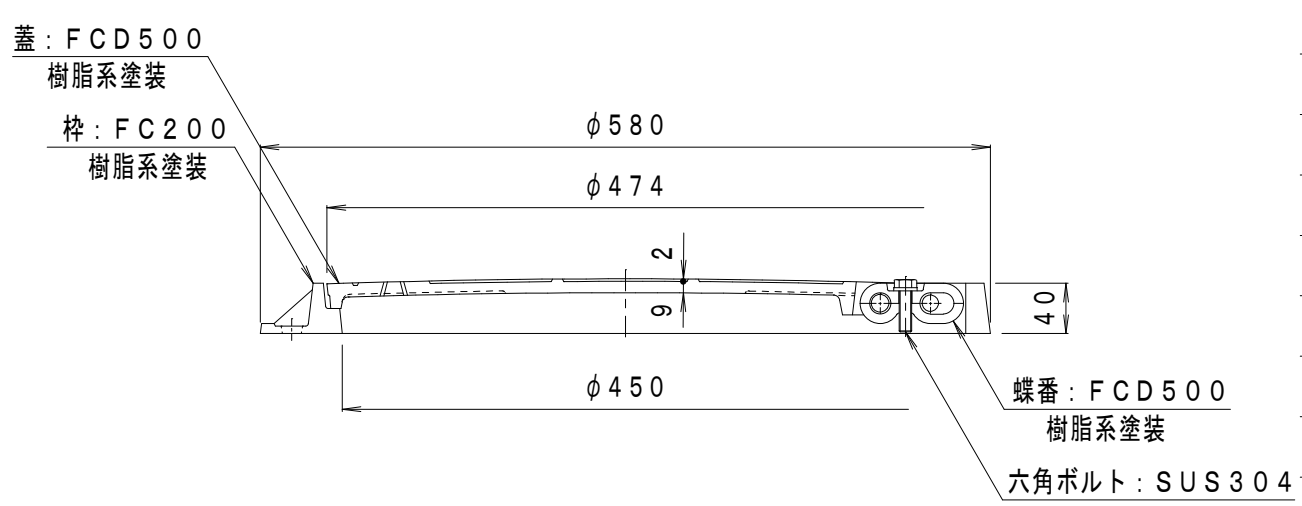


備考	一般形・180度全開蝶番式 公道を除く敷地周辺道路、敷地内道路、屋内に御使用ください。	適用荷重	T-25
		破壊荷重	250kN (25,511kgf) 以上
		接触圧子	φ330mm
		標準質量	26.0kg

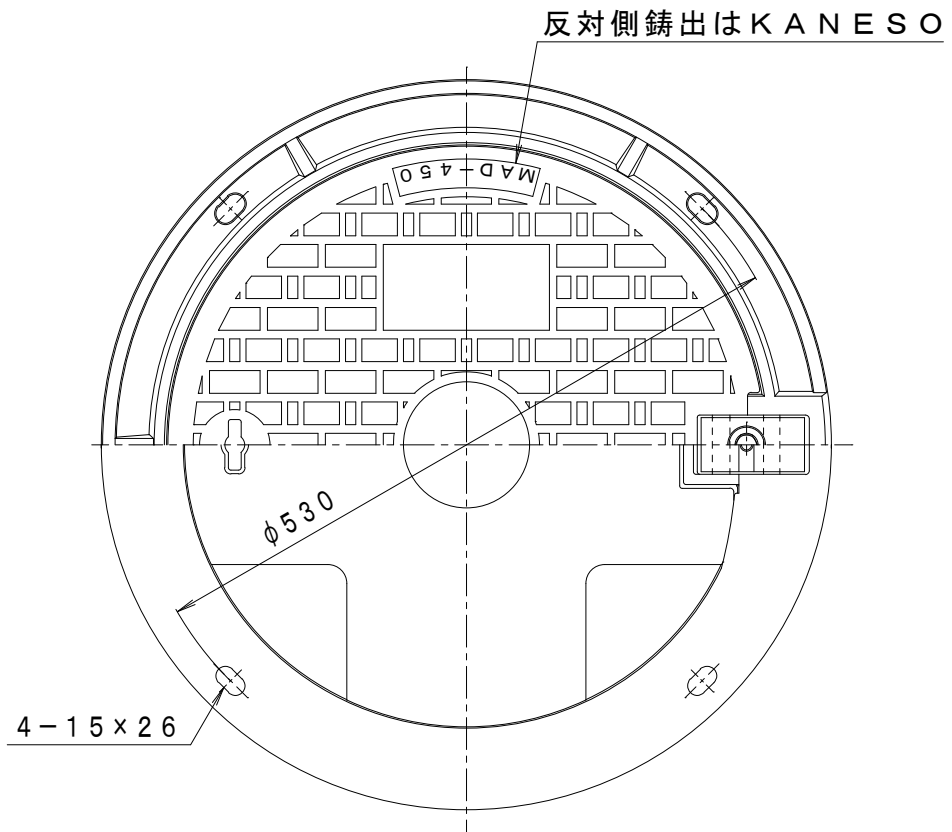

訂正	年・月・日	内容	製図	検図	工事名称
	・				図面名称 マンホール鉄蓋 180°全開蝶番式 一般形 MAD-450

備考	製図 真鍋有紀	検図 星野和彦	作成年月日	カネノウ株式会社 4RM29013
			縮尺 1:6	