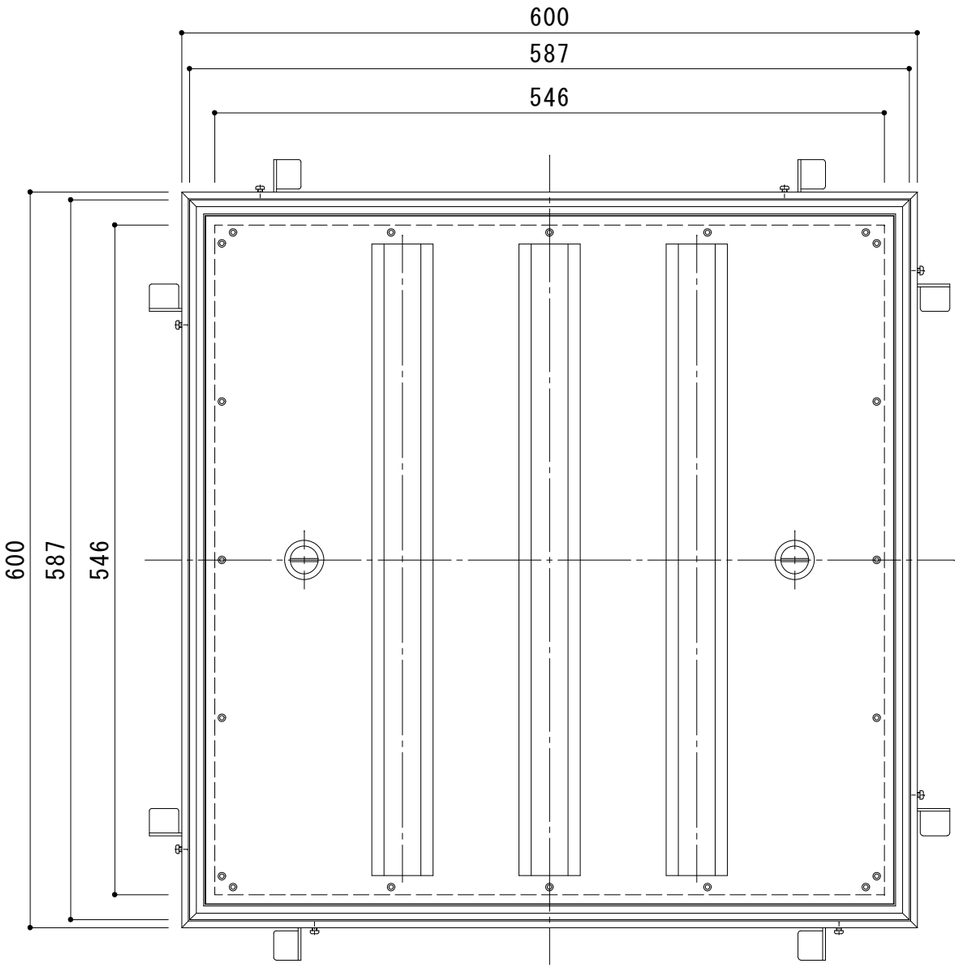

平面詳細図　Ｓ＝１：５

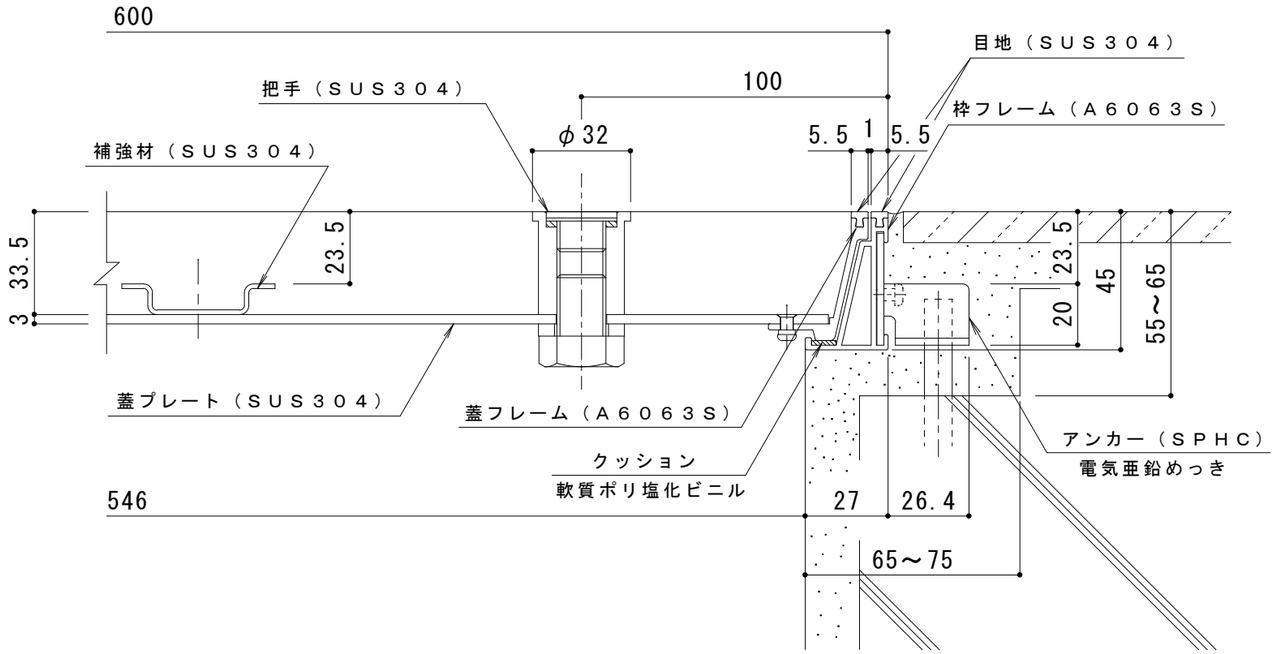

断面詳細図　Ｓ＝１：２

表面処理：陽極酸化塗装複合皮膜（アルミ材のみ）

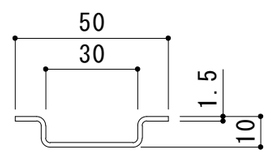

モルタル止め
補強材詳細図　Ｓ＝１：２

訂正	年・月・日	内容	製図	検図	工事名称	製図	検図	作成年月日	カネソウ株式会社
	・　・					真鍋	星野		
	・　・				図面名称 フロアーハッチ　モルタル充填用（充填深さ：23.5mm）　屋内用　一般形			縮尺 図示	図番 ３ＲＨ２３５８
	・　・				アルミニウム＋ステンレス製　ステンレス目地　テーパ構造形　ＭＡＴＩ－Ｍ－６００				