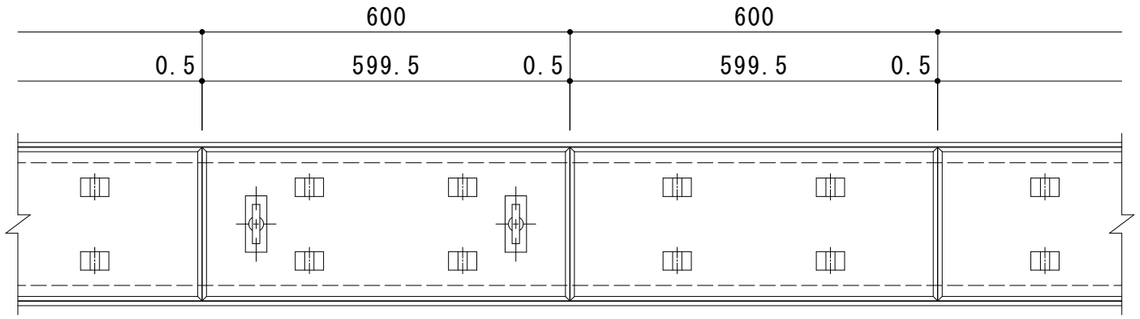

平面詳細図　Ｓ＝１：１０

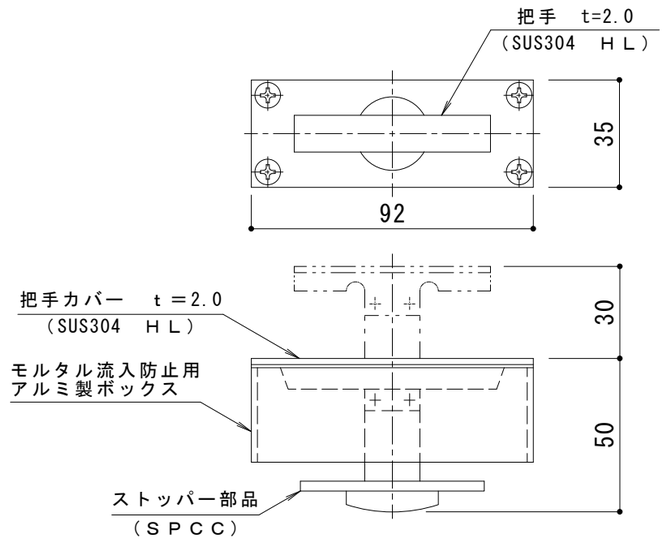

把手詳細図　Ｓ＝１：２

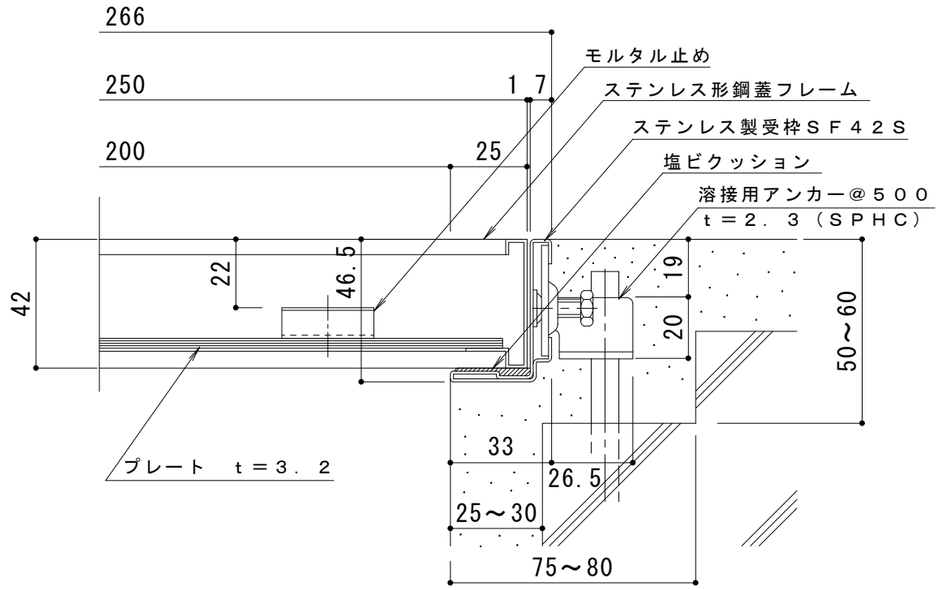

断面詳細図　Ｓ＝１：２

仕　様

モルタル充填用　ステンレス目地　配線・配管ピット蓋
ＭＣ－Ｓ　２５０×６００×４２
　材質：目地部　ＳＵＳ３０４　ｔ＝１．０
　　プレート部　溶融亜鉛めっき鋼板
　定尺：５９９．５
ステンレス製受枠　ＳＦ４２Ｓ
　材質：冷間圧延ステンレス鋼板（ＳＵＳ３０４－２Ｂ）
　定尺：３０００

訂正	年・月・日	内容	製図	検図
	・　・			
	・　・			
	・　・			

工事名称

図面名称　モルタル充填用　ステンレス目地　配線・配管ピット蓋
ＭＣ－Ｓ　２５０×６００×４２＋ＳＦ４２Ｓ

製図	検図	作成年月日	カネソウ株式会社
たま希	星野	縮尺 図示	図番 ３ＲＰ５３３０２