
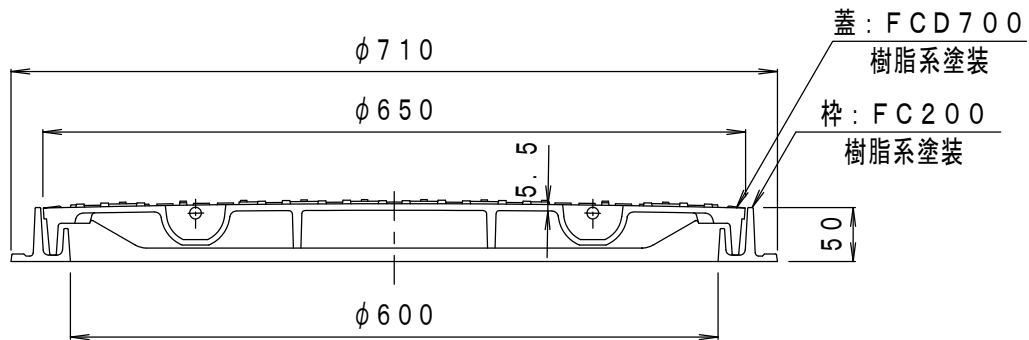


備 考	水封型・すべり止め模様付  公道を除く敷地周辺道路、敷地内道路、屋内に御使用ください。	適用荷重	T-20
		破壊荷重	200kN (20,409kgf) 以上
		接触圧子	φ330mm
		標準質量	39.5kg

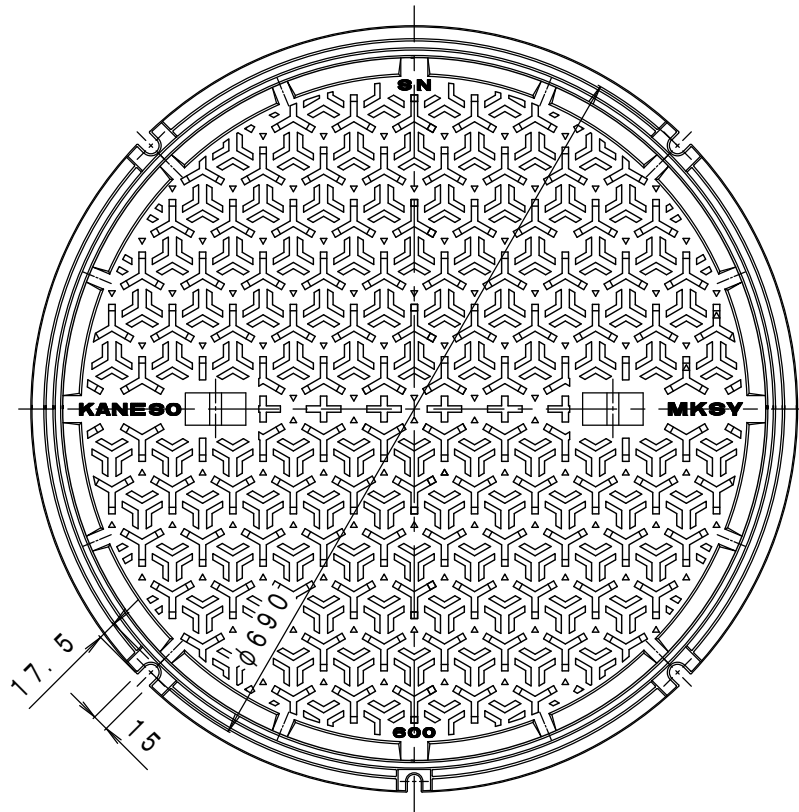

訂 正	年・月・日	内 容	製 図	検 図	工事名称
	・				図面名称 すべり止め模様付 水封型 (防臭型) 丸枠 マンホール鉄蓋 MKS-SN-600 (丸) - a
	・				
備 考	製 図 真 鍋	検 図 星 野	作成年月日	<b>カネソウ株式会社</b> 縮尺 1:5√2 図番 4RM44336	