
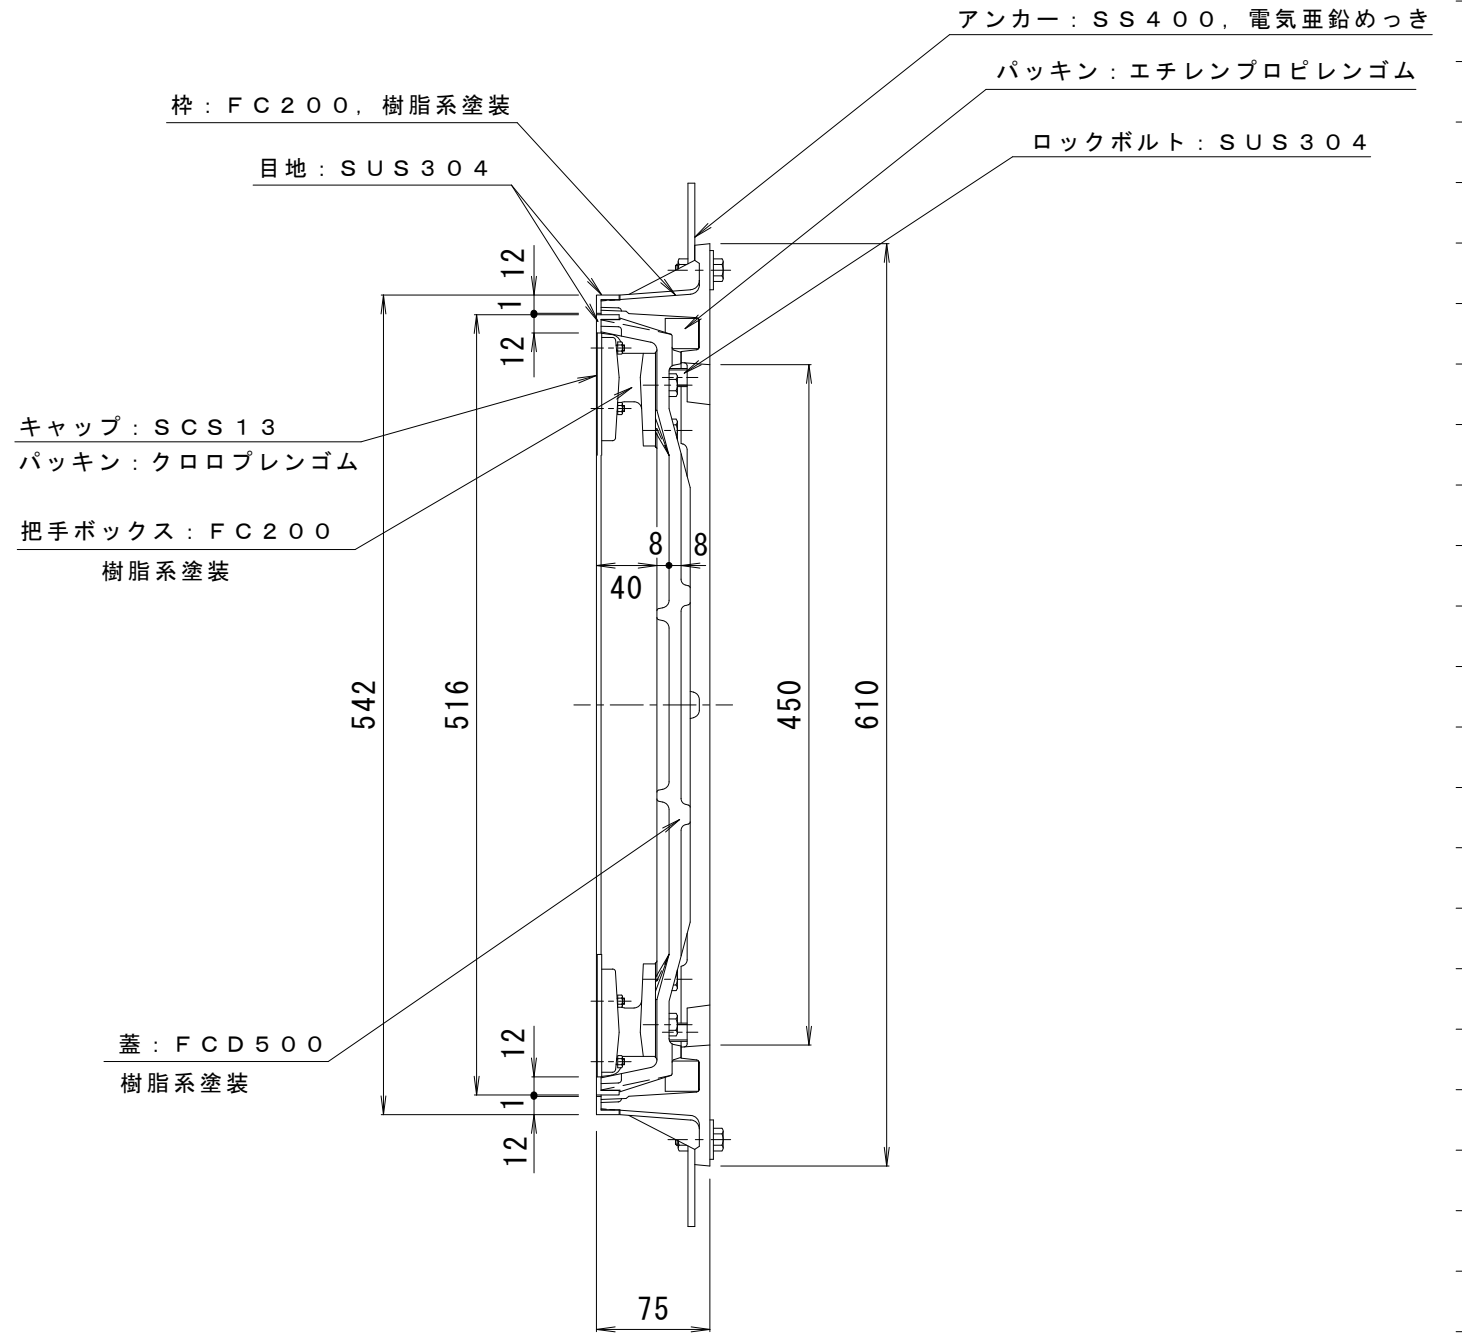


備考	密閉形・ステンレス目地	適用荷重	T-6
	国土交通省大臣官庁官庁営繕部設備・環境課監修公共建築設備工事標準図 (機械設備工事編) 記号: MJT-HA	破壊荷重	60kN [6, 123kgf] 以上
	空気調和・衛生工学会規格 SHASE-S209-2009 簡易密閉形(パッキン式) 1500K	接触圧子	$\phi 170$ mm
		標準質量	47.0 kg

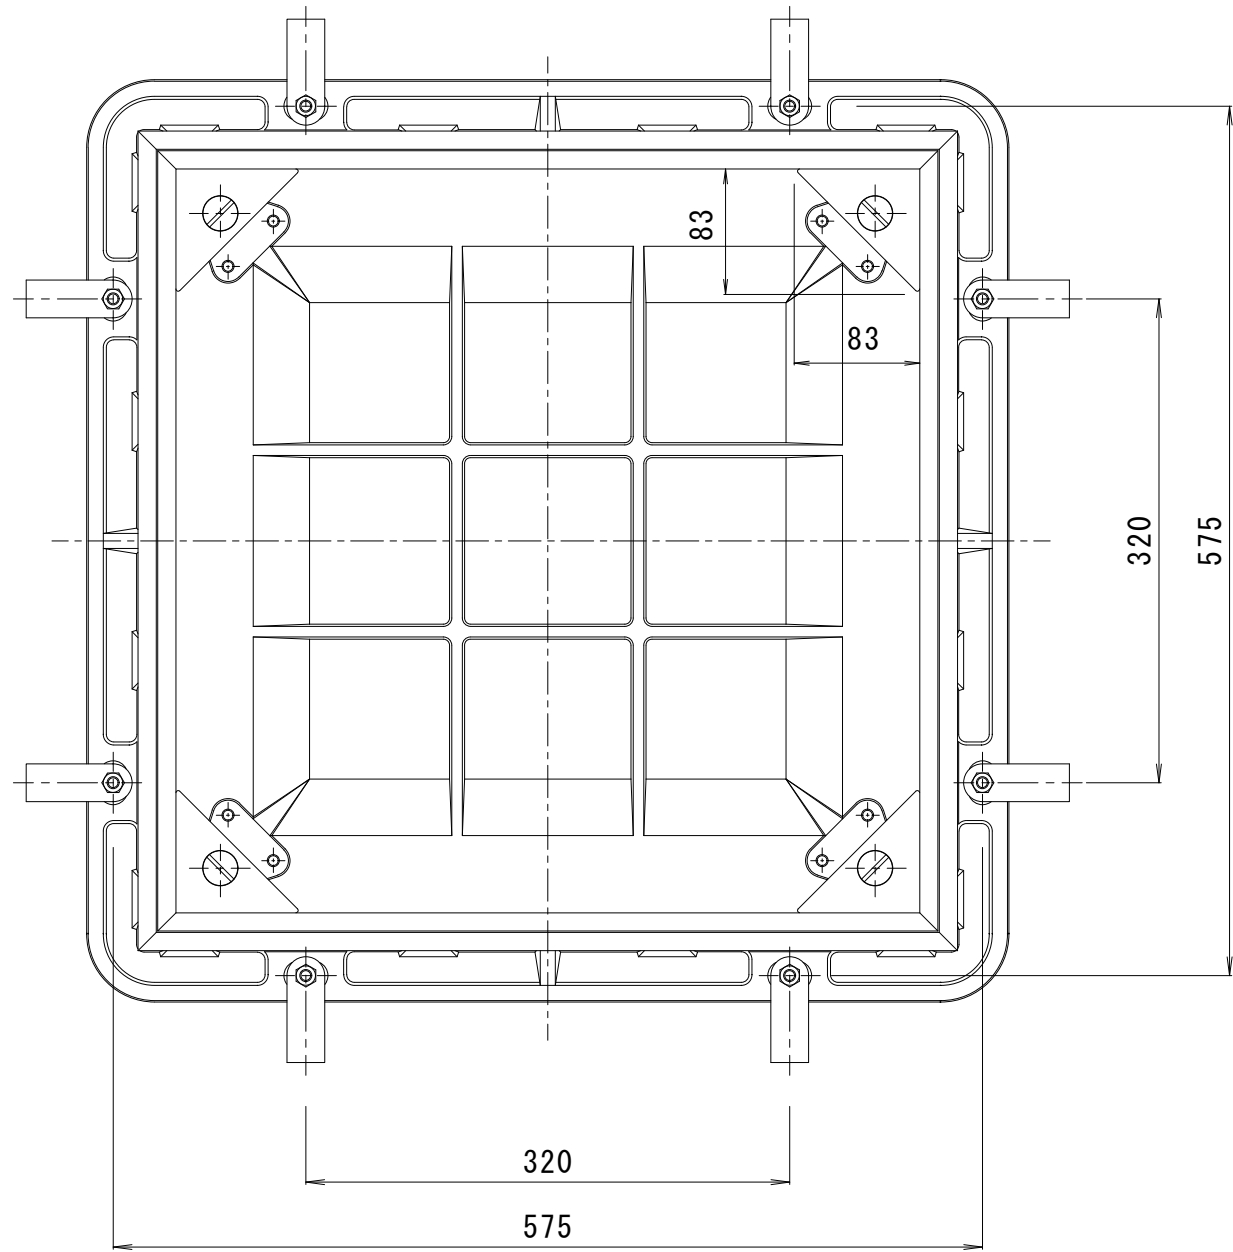

訂正	年・月・日	内	容	製	図	検	図	工事名称	製	図	検	図	作成年月日
正								カラー舗装用鉄蓋 タイル用 ステンレス目地 密閉形(防水・防臭形) 充填深さ40mm MKSM-6-4555	真鍋有紀	星野和彦	縮尺	1:5	図番

カネノウ株式会社
 3RM39107