備考	密閉形・ステンレス目地	適用荷重	Ｔ－２０
		破壊荷重	200kN〔20，409kgf〕以上
		接触圧子	φ３３０mm
	公道を除く敷地周辺道路、敷地内道路、屋内に御使用ください。	標準質量	４８．０ｋｇ

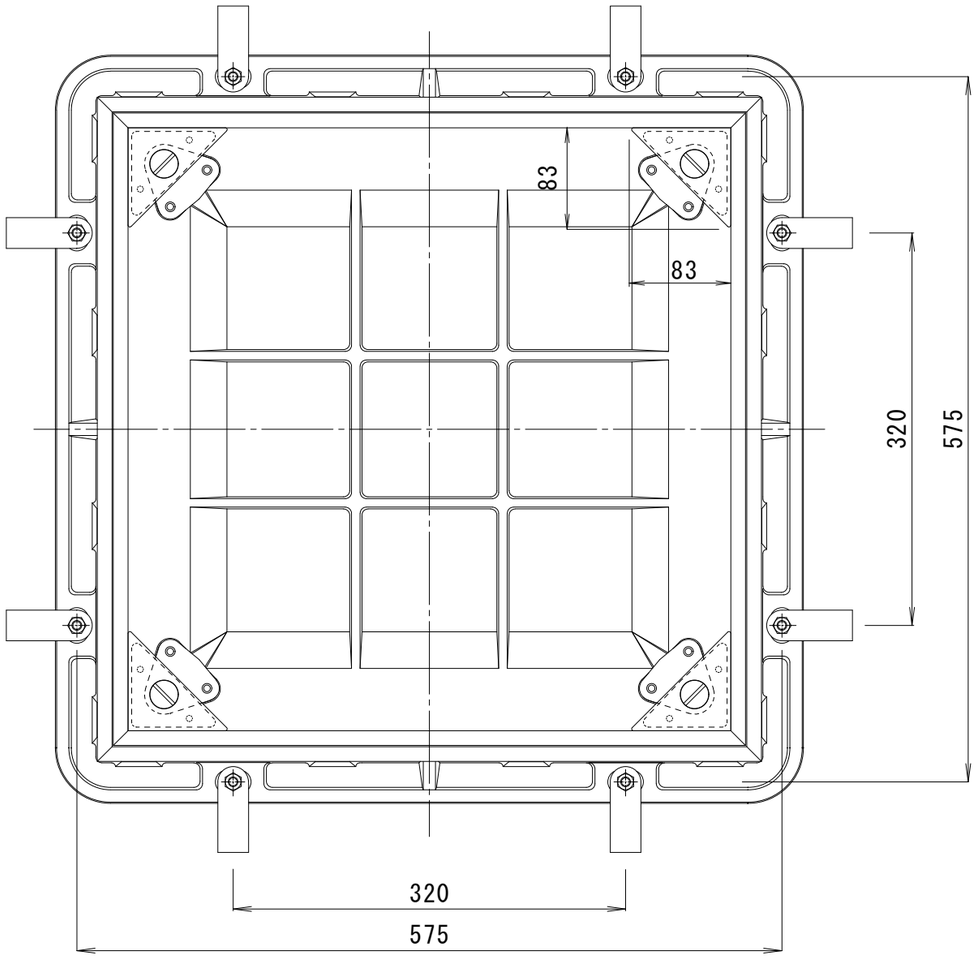

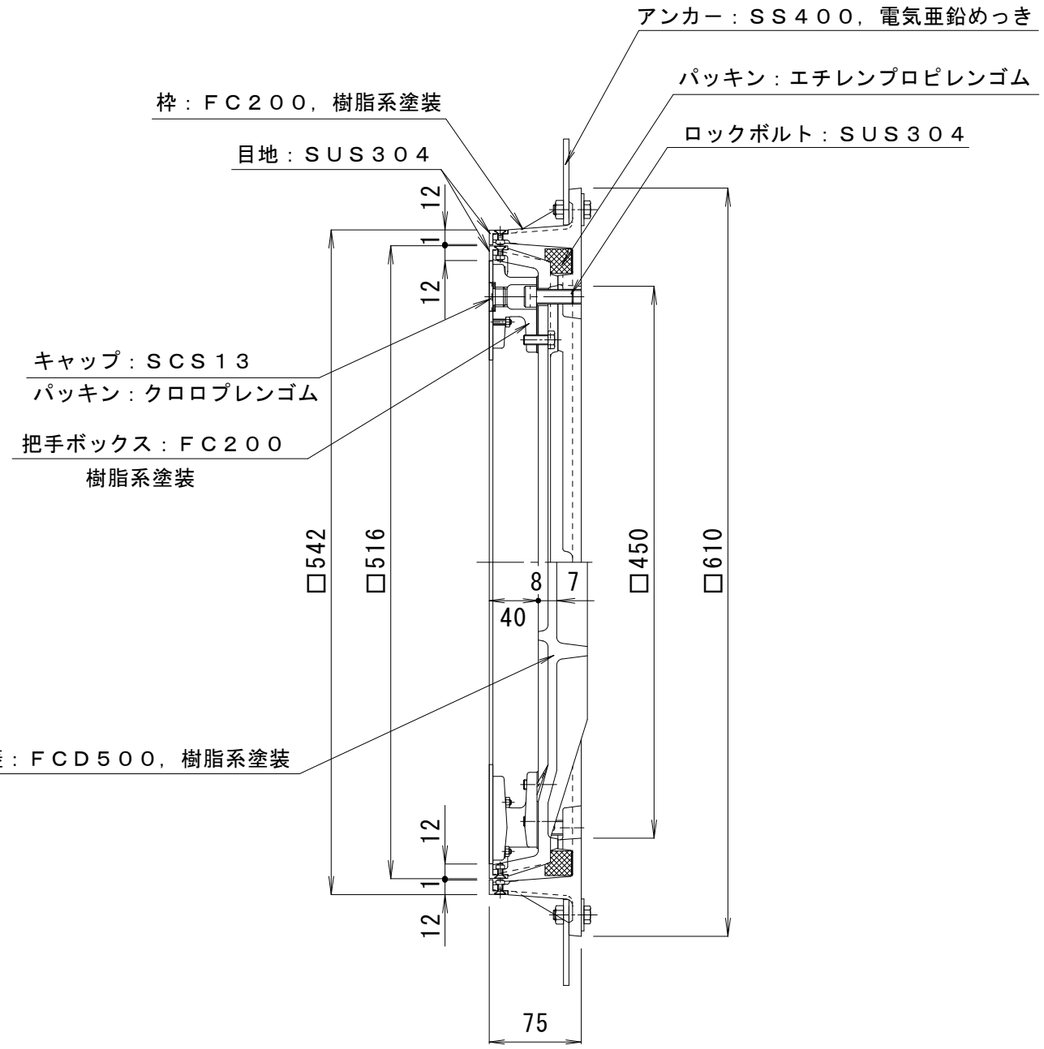

訂正	年・月・日	内容	製図	検図
	・　・			
	・　・			
	・　・			

工事名称

図面名称　カラー舗装用鉄蓋　タイル用　ステンレス目地　密閉形（防水・防臭形）
充填深さ40㎜　　ＭＫＳＭ－Ｓ－４５５５

製図	検図	作成年月日	カネソウ株式会社
真鍋有紀	星野和彦	縮尺　１：５	図番　３ＲＭ３８７１３