備考	密閉型・ステンレス目地	適用荷重	Ｔ－２
		破壊荷重	20kN（2，041kgf）以上
		接触圧子	φ１５０mm
		標準質量	１２９．０ｋｇ

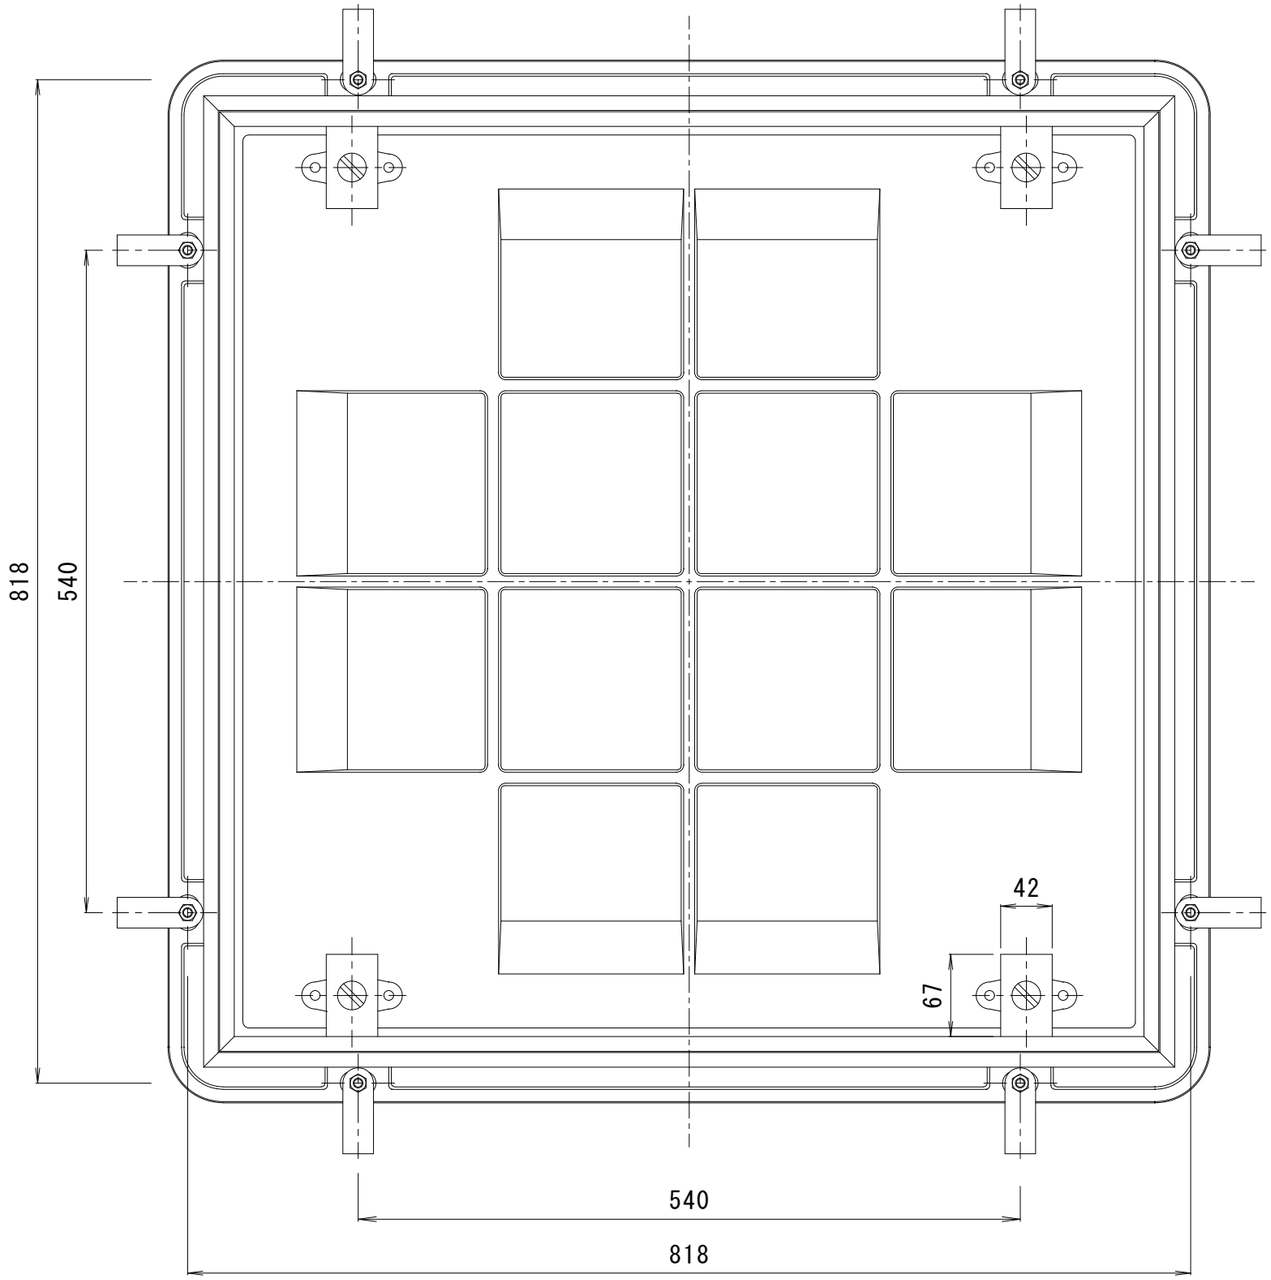

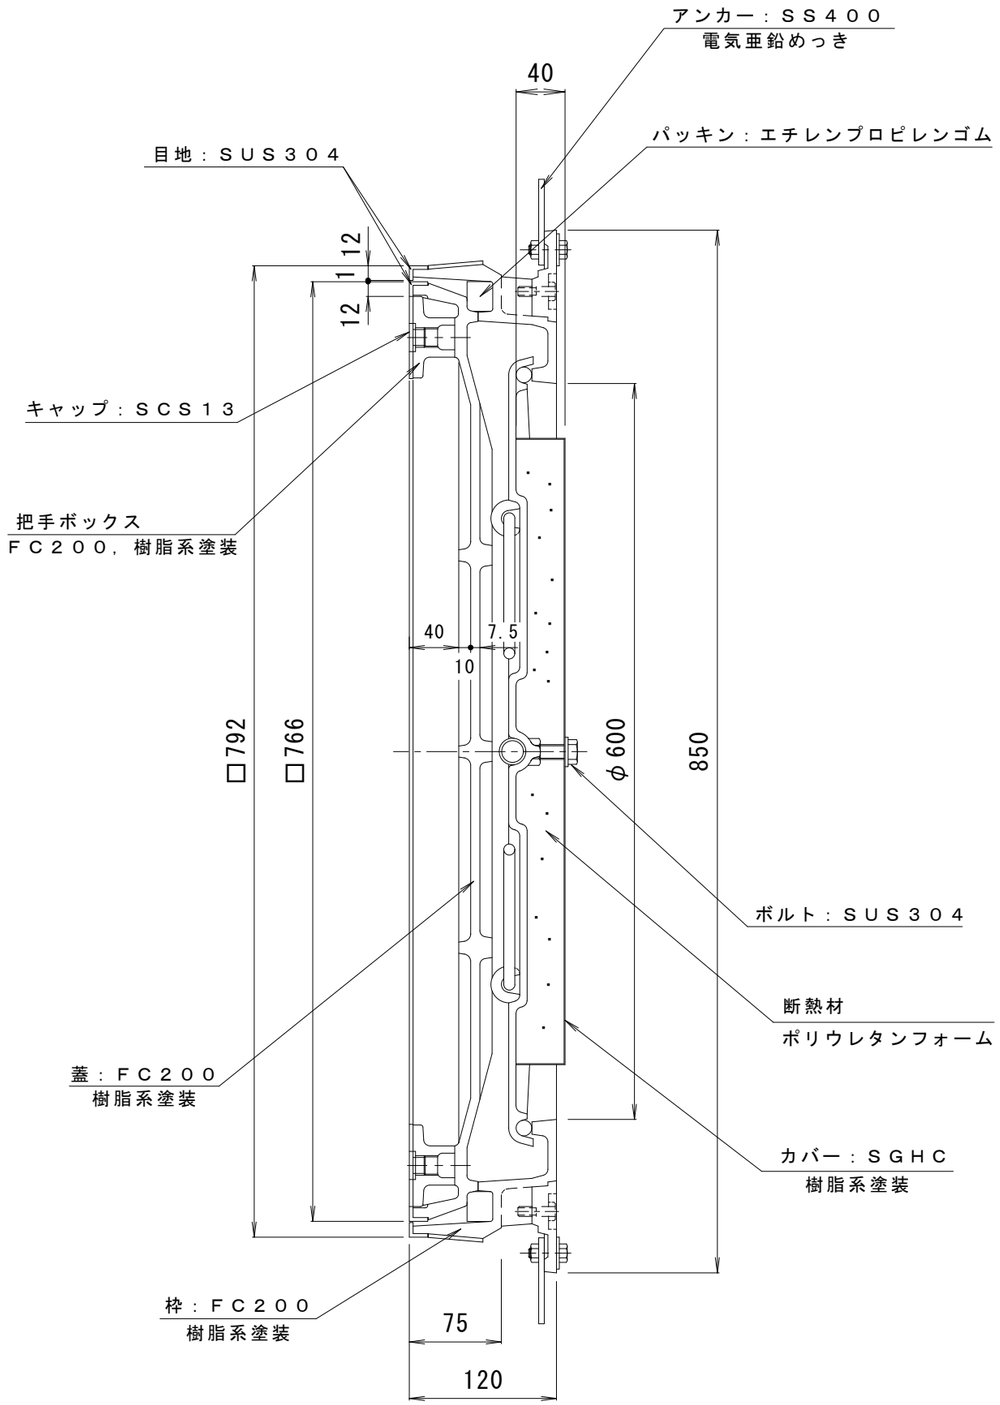

訂	年・月・日	内容	製図	検図
	・ ・			
正	・ ・			
	・ ・			

工事名称

図面名称 断熱型　タイル用　ステンレス目地　密閉型（防水・防臭型）
二重蓋　充填深さ40㎜　カラー舗装用鉄蓋　ＭＫＳＷ－Ｄ－６０８０

製図	検図	作成年月日	カネソウ株式会社
大濱	前田	縮尺 １：５	図番 ３ＲＭ３９１２７