


備 考	簡易密閉型・すべり止め模様付	適用荷重	T-2
	国土交通省大臣官房官庁営繕部公共建築設備工事標準図符号 S2K (電気設備工事編)	破壊荷重	20kN (2,041kgf) 以上
	パッキンは必ず現場にて接着剤等で固定してください。	接触圧子	φ150mm
		標準質量	39.5kg

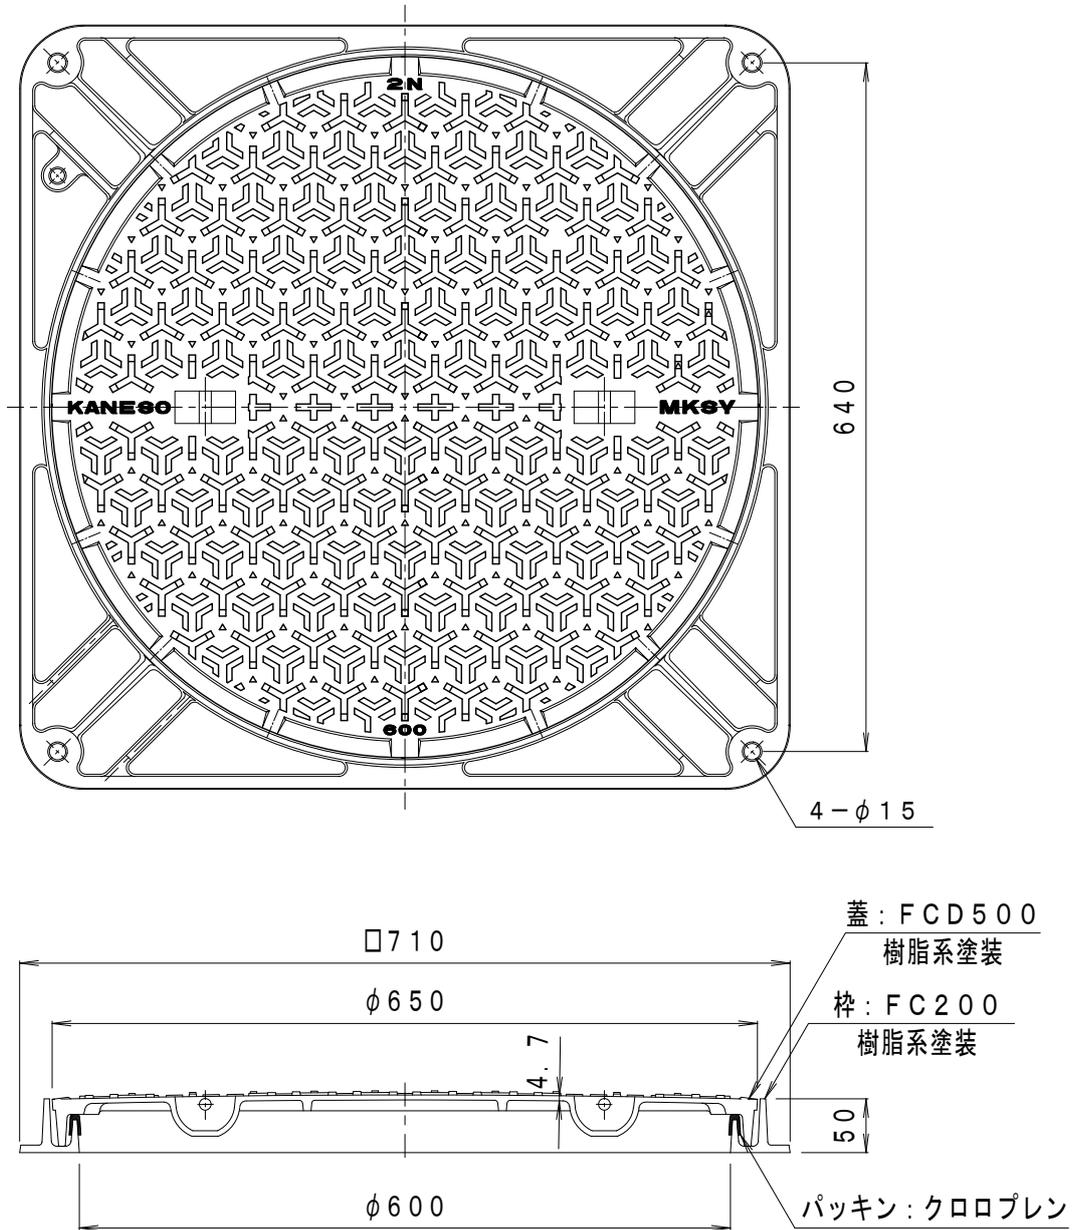

訂 正	年・月・日	内 容	製 図 検 図	工事名称
	・			図面名称 すべり止め模様付 簡易密閉型 (簡易防水・防臭型) 角枠 マンホール鉄蓋 MKSY-2N-600 (角) - a
備 考	製 図	検 図	作成年月日	カネノウ株式会社 4RM41460
	真鍋	星野	縮尺 1:5√2	