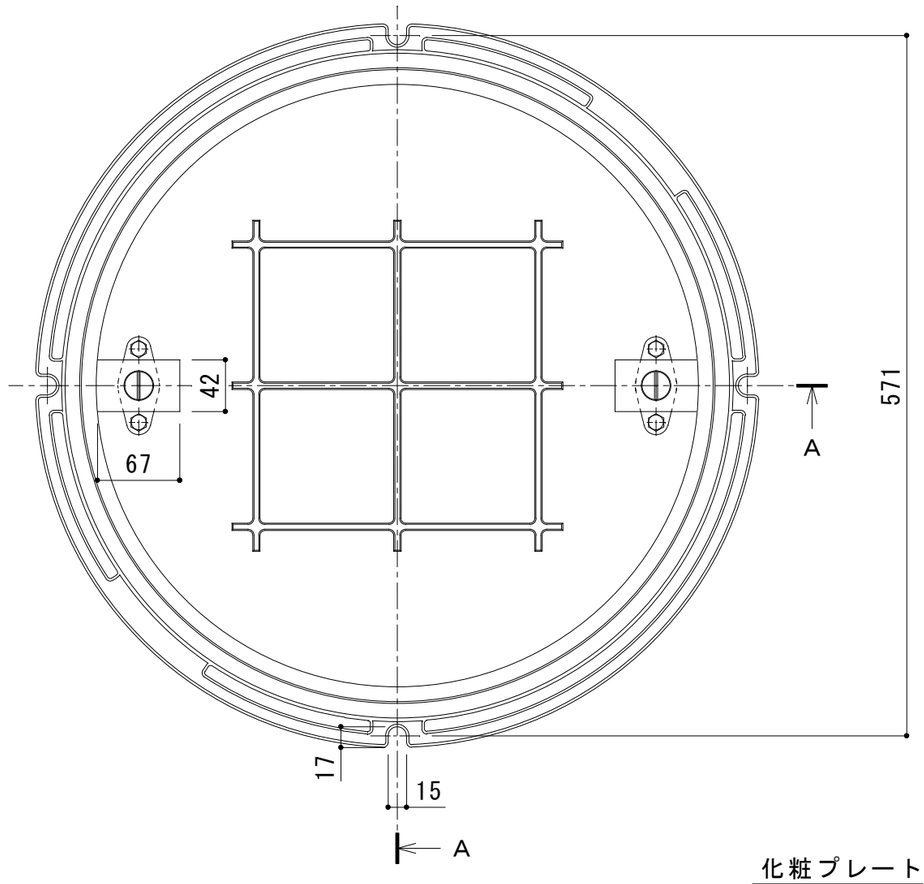

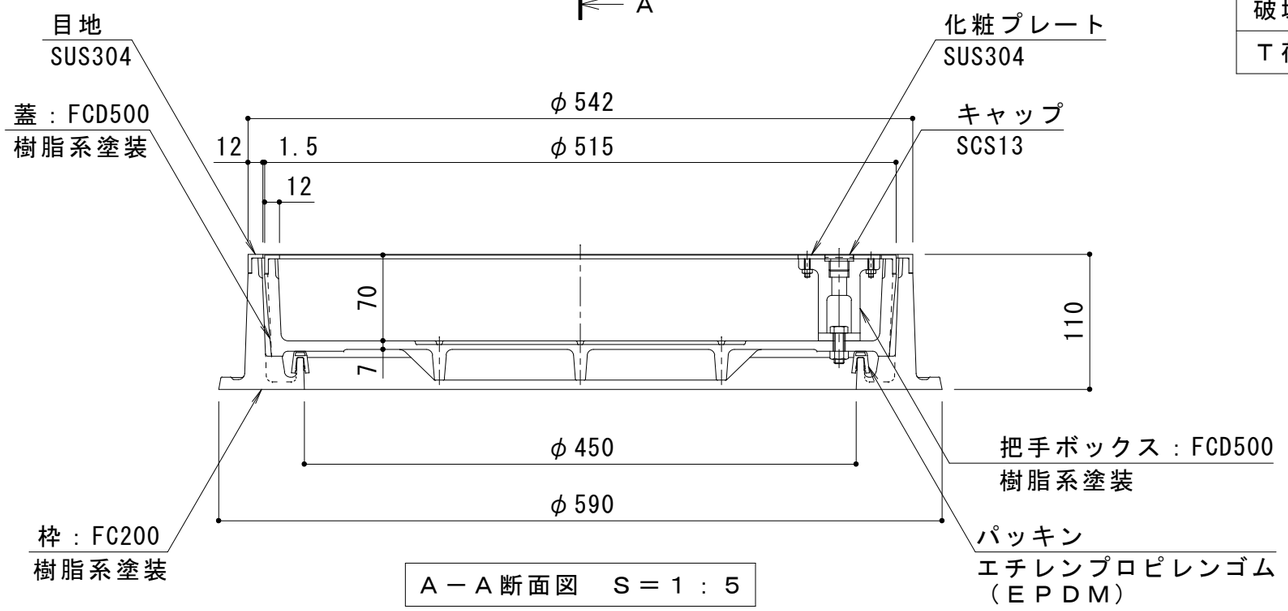

Ａ－Ａ断面図　Ｓ＝１：５

名称	カラー舗装用鉄蓋　インターロッキングブロック用	
仕様	簡易密閉形（簡易防水・防臭形）	
	桝内径　450mm	
	蓋：鋳鉄製　FCD500　樹脂系塗装	
	枠：鋳鉄製　FC200　樹脂系塗装	
	標準質量：47kg	蓋：25kg
		枠：22kg
品番	カネソウ　カラー舗装用鉄蓋 MRCR-14-4555	

強度性能	
使用場所	建物内、建物敷地内、公園敷地内及び 敷地周辺道路（公共の車道を除く）
許容通過車両	8トン貨物、ダンプ、消防車、バス （T-20緊急車両通行可能）
加重体の大きさ	200×500mm
荷重	55kN
衝撃係数	0.1
衝撃を考慮した後輪一輪荷重	60.41kN
破壊荷重	242kN以下で破壊されない
Ｔ荷重（参考）	T-14：総重量14トンまでの車両が通行可能

訂	年・月・日	内容	製図	検図
	・　・			
正	・　・			
	・　・			

工事名称

図面名称　カラー舗装用鉄蓋　インターロッキングブロック用　ステンレス目地
簡易密閉形　充填深さ７０mm　ＭＲＣＲ－１４－４５５５

製図	検図	作成年月日	縮尺
加藤憲計	星野和彦		1：5

カネソウ株式会社

図番　３ＲＭ５２５８１