
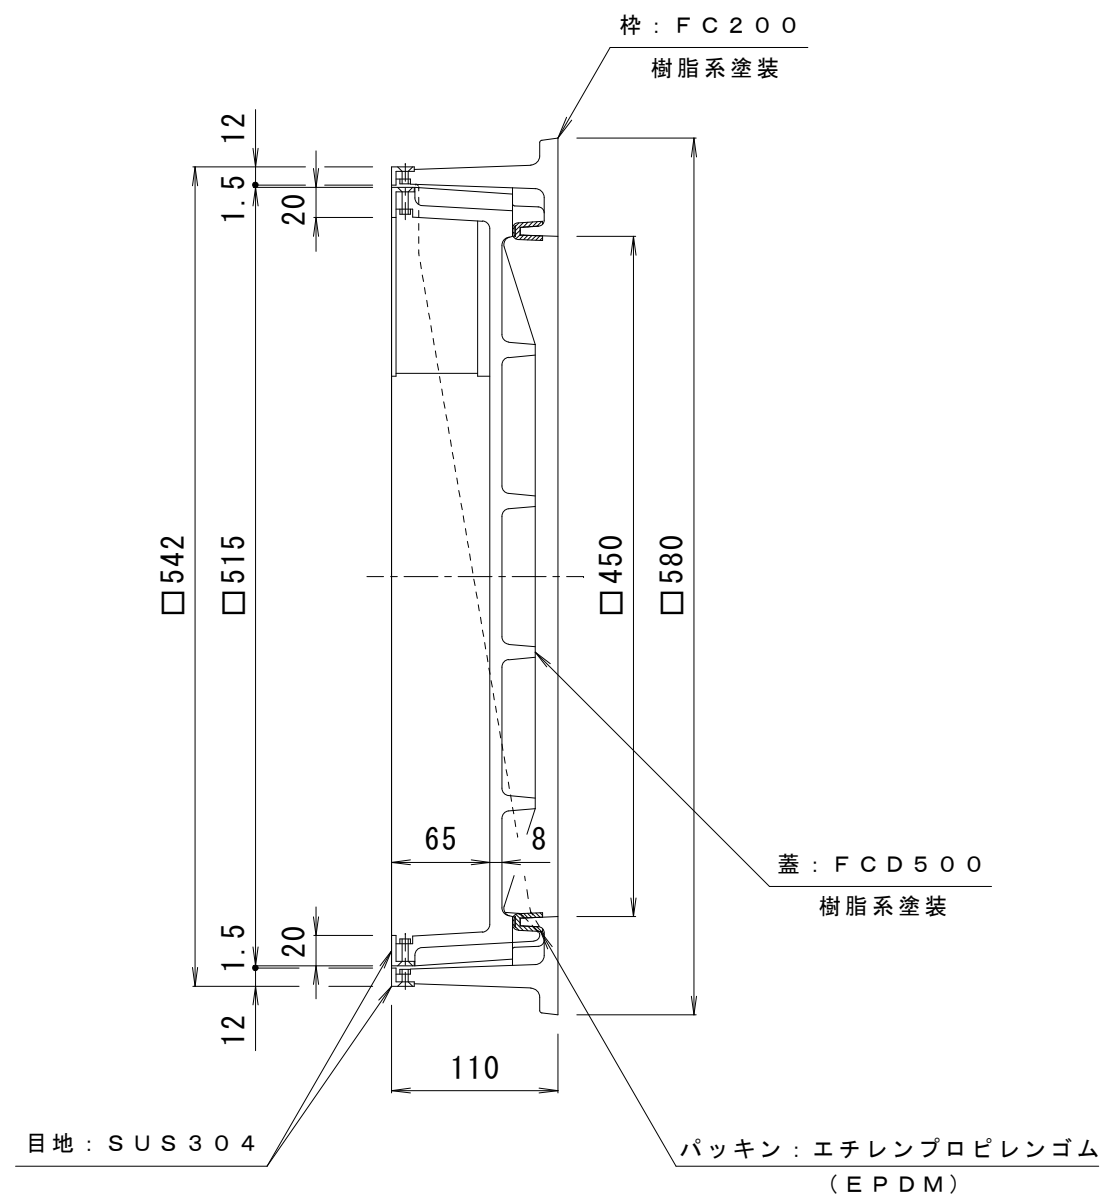


備 考	簡易密閉形・ステンレス目地	適用荷重	T-14
		破壊荷重	242kN (24,700kgf) 以上
		接触圧子	200×500mm
	T-20 緊急車両通行可能	標準質量	74.0kg

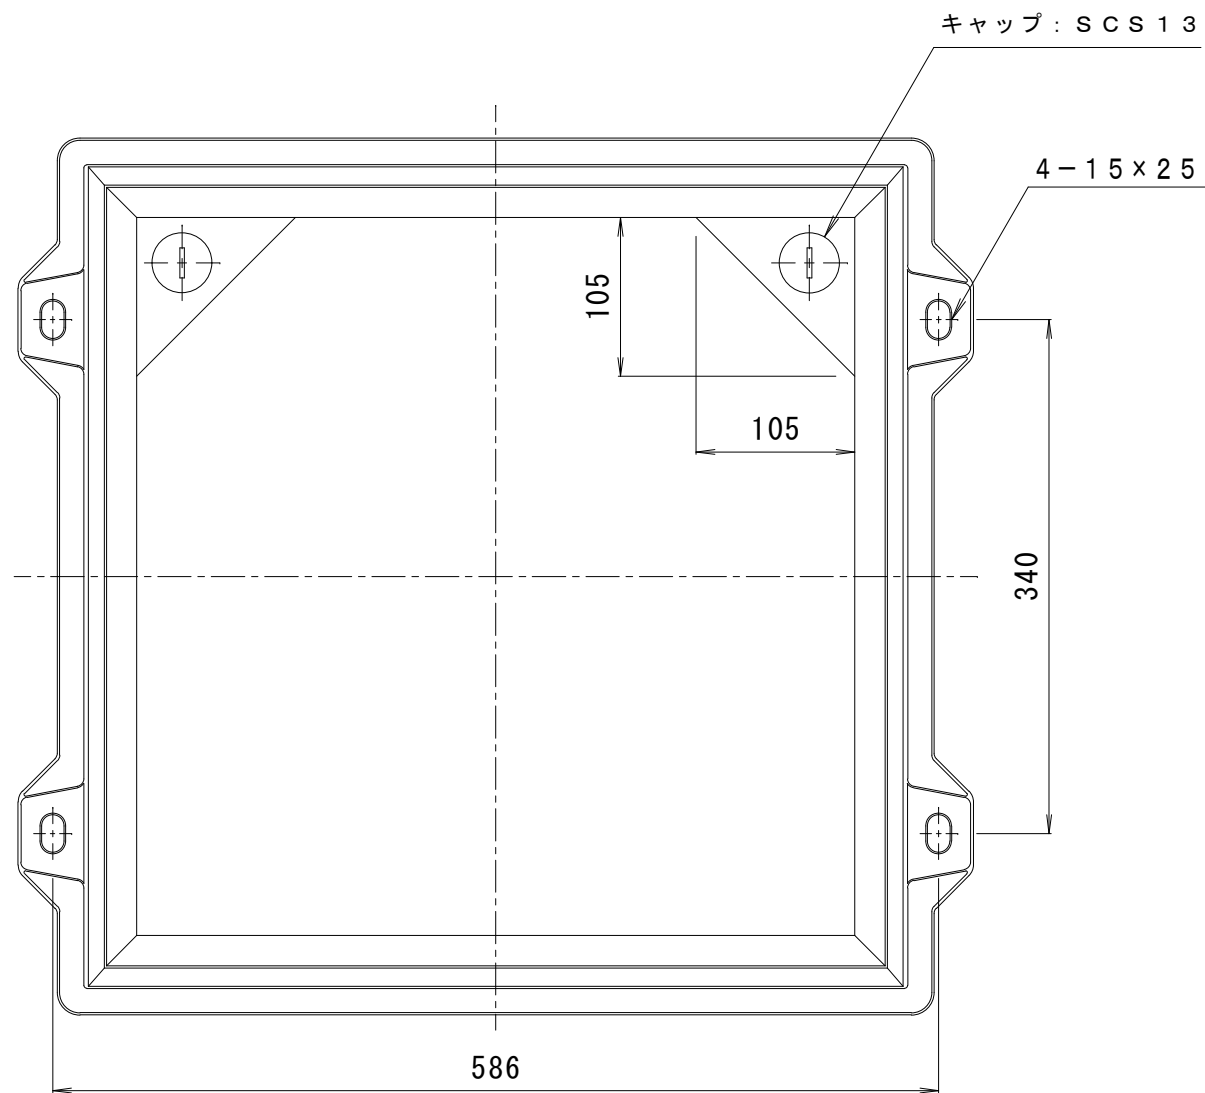

訂 正	年・月・日	内	容	製	図	検	図	工事名称	製	図	検	図	作成年月日	カネソウ株式会社
	・	・						図面名称 カラー舗装用鉄蓋 インターロッキングブロック用 ステンレス目地 簡易密閉形 充填深さ65mm MRCS-14-4555	真鍋有紀	星野和彦	縮尺	1:5	図番	