


備考	簡易密閉形・ステンレス目地	適用荷重	T-2
		破壊荷重	35 kN (3,600 kgf) 以上
		接触圧子	200 × 160 mm
		標準質量	191.0 kg

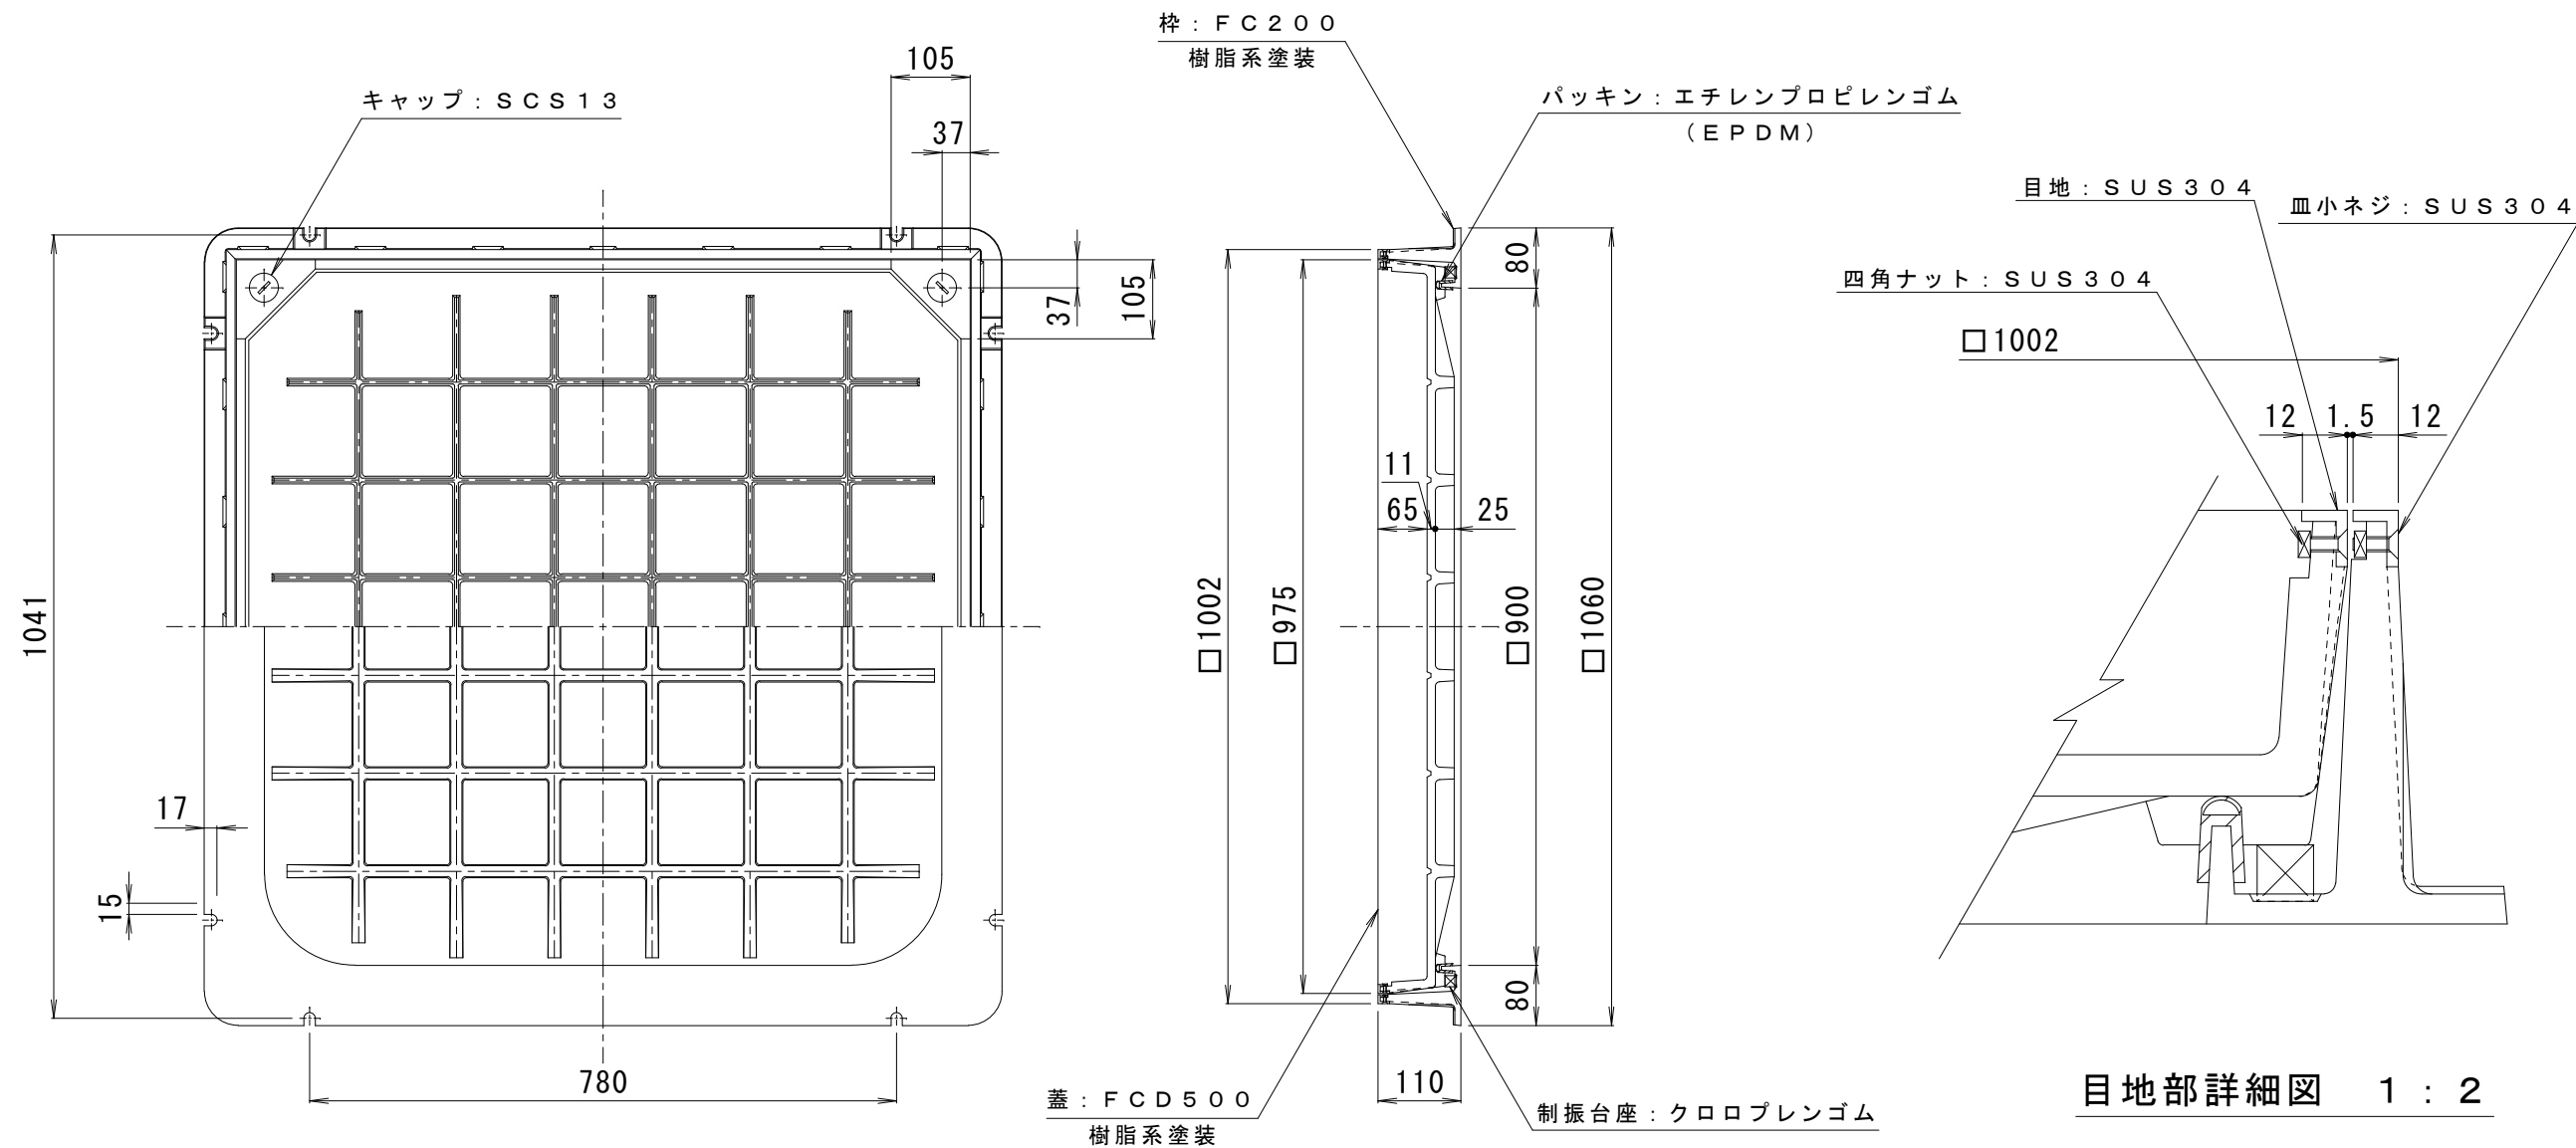

訂正	年・月・日	内	容	製図	検図	工事名称	製図	検図	作成年月日	カネソウ株式会社 図番 3RM52320
	・					図面名称 カラー舗装用鉄蓋 インターロッキングブロック用 ステンレス目地 簡易密閉形 充填深さ65mm MRCS-2-9100	真鍋有紀	星野和彦	縮尺 1 : 10	