備考	簡易密閉形・鋳鉄目地 空気調和・衛生工学会規格 SHASE-S209-2009 簡易密閉形 5000K 国土交通省大臣官房庁営繕部設備・環境課監修公共建築設備工事標準図（機械設備工事編）記号：ＭＪＩ－ＰＤ 都市再生機構　電気設備標準詳細設計図集　符号：EC-123 都市再生機構　土木工事標準設計図集　符号：KF-A パッキンは必ず現場にて接着剤等で固定してください。 公道を除く敷地周辺道路、敷地内道路、屋内に御使用ください。	適用荷重	Ｔ－２０
		破壊荷重	200kN（20，409kgf）以上
		接触圧子	φ３３０mm
		標準質量	９４．０ｋｇ

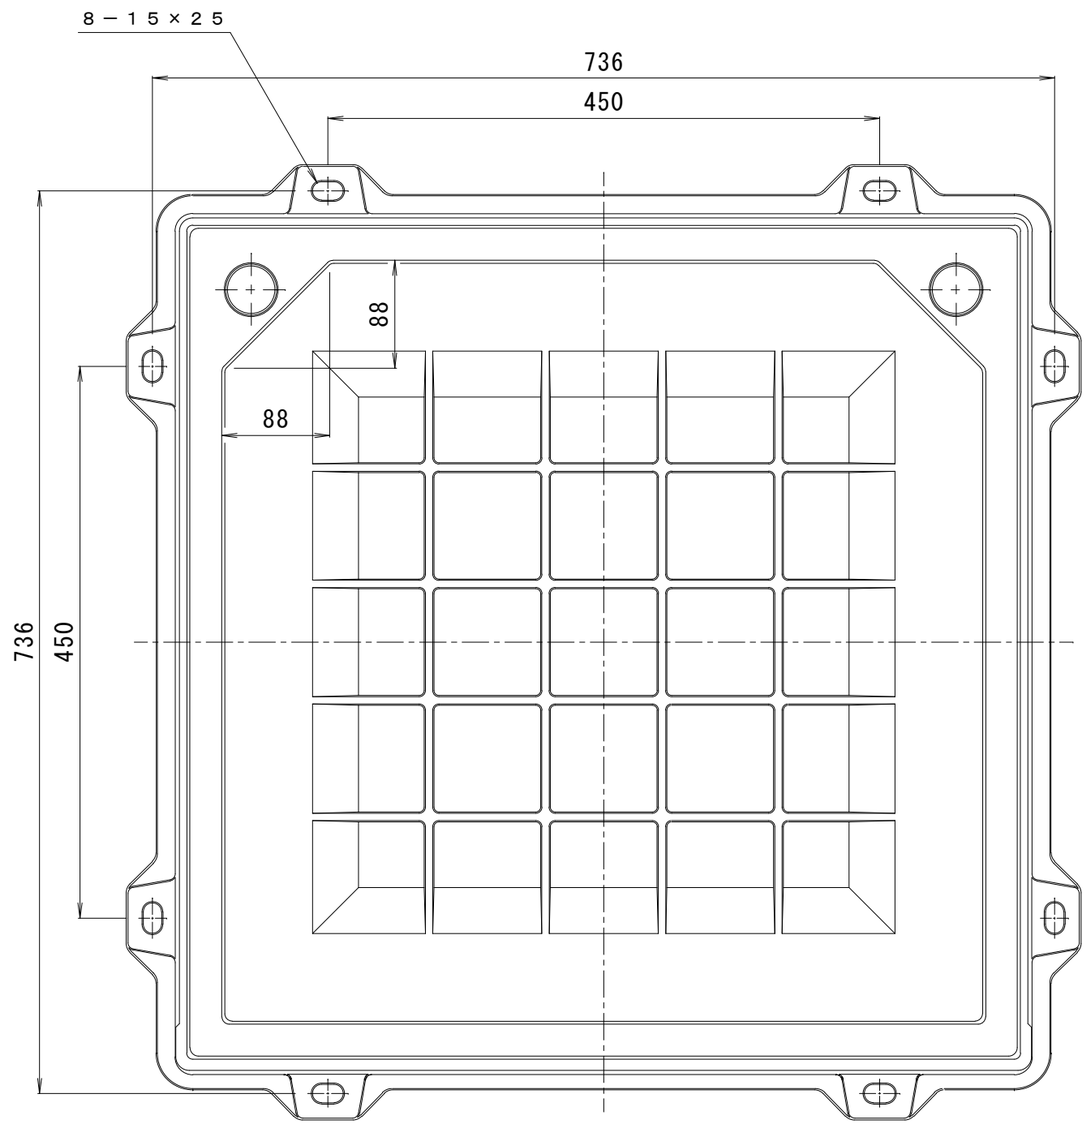

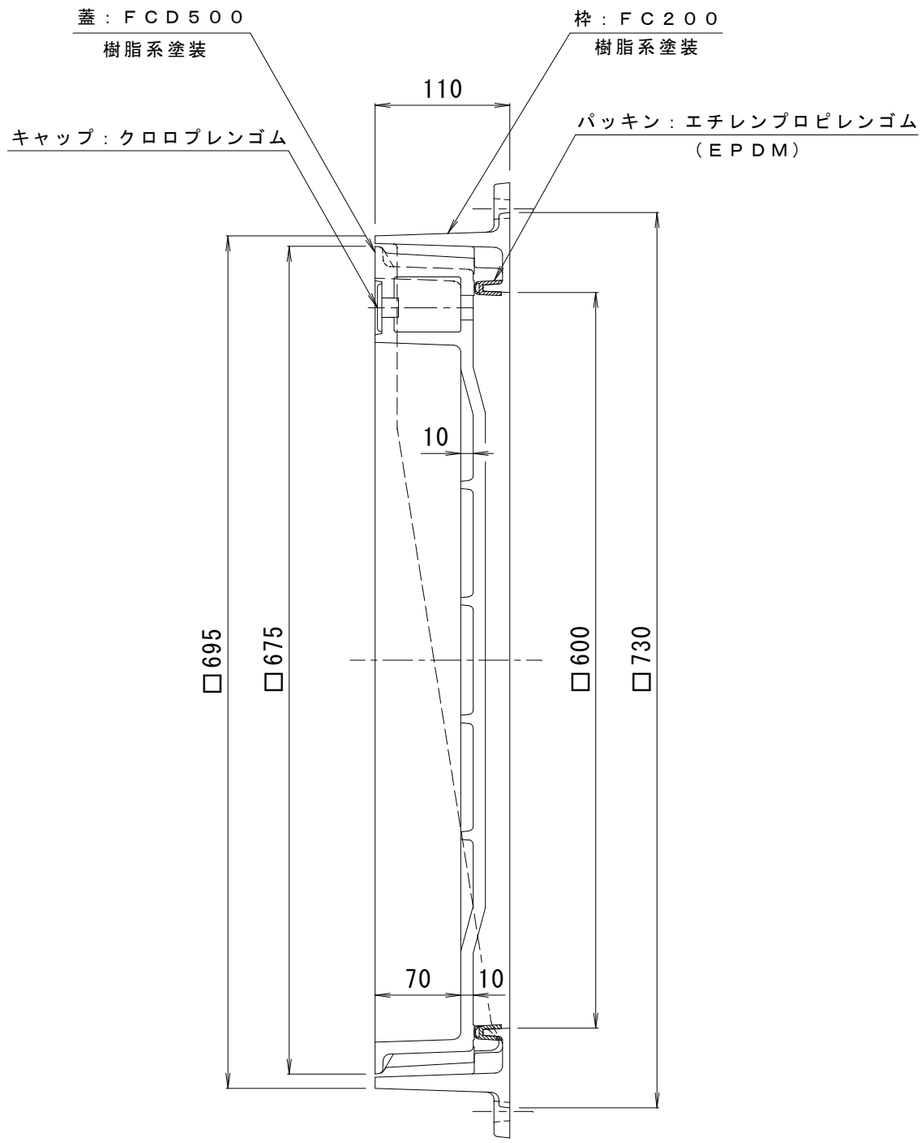

訂正	年・月・日	内容	製図	検図	工事名称	製図	検図	作成年月日	カネソウ株式会社
	・　・					真鍋有紀	星野和彦		
	・　・				図面名称 カラー舗装用鉄蓋　インターロッキングブロック用　鋳鉄目地　簡易密閉形 充填深さ７０mm　ＭＲＨＰ－Ｓ－６０７０			縮尺 １：５	図番 ３ＲＭ５２２９１
	・　・								