


備考	密閉型・ボルトロック式・断熱型 公道を除く敷地周辺道路、敷地内道路、屋内に御使用下さい。	適用荷重	T-20
		破壊荷重	200kN (20,409kgf) 以上
		接触圧子	φ330mm
		標準質量	37.0kg

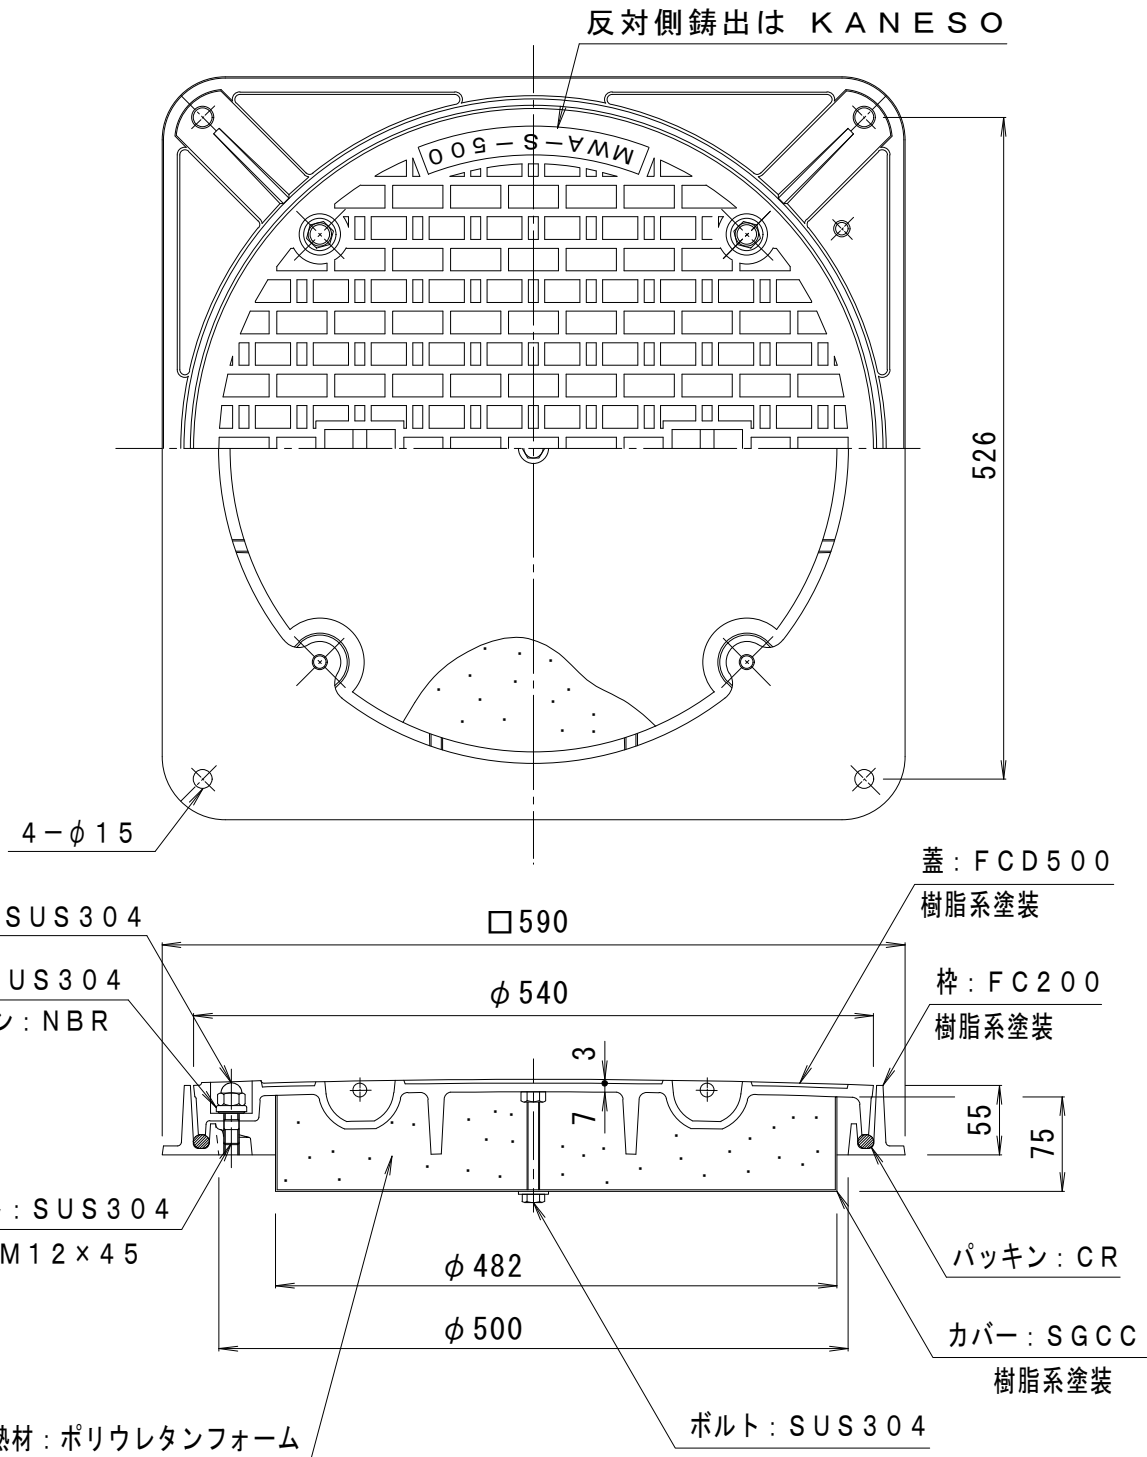

訂正	年・月・日	内容	製図	検図	工事名称
	・				図面名称 蓄熱槽用(断熱型)密閉型(防水・防臭型)ボルトロック式 角枠 マンホール鉄蓋 MWA-S-D-500(角)
備考	製図	検図	作成年月日	カネノウ株式会社	
	真鍋	星野	縮尺		
			1:6	4RM31270	