
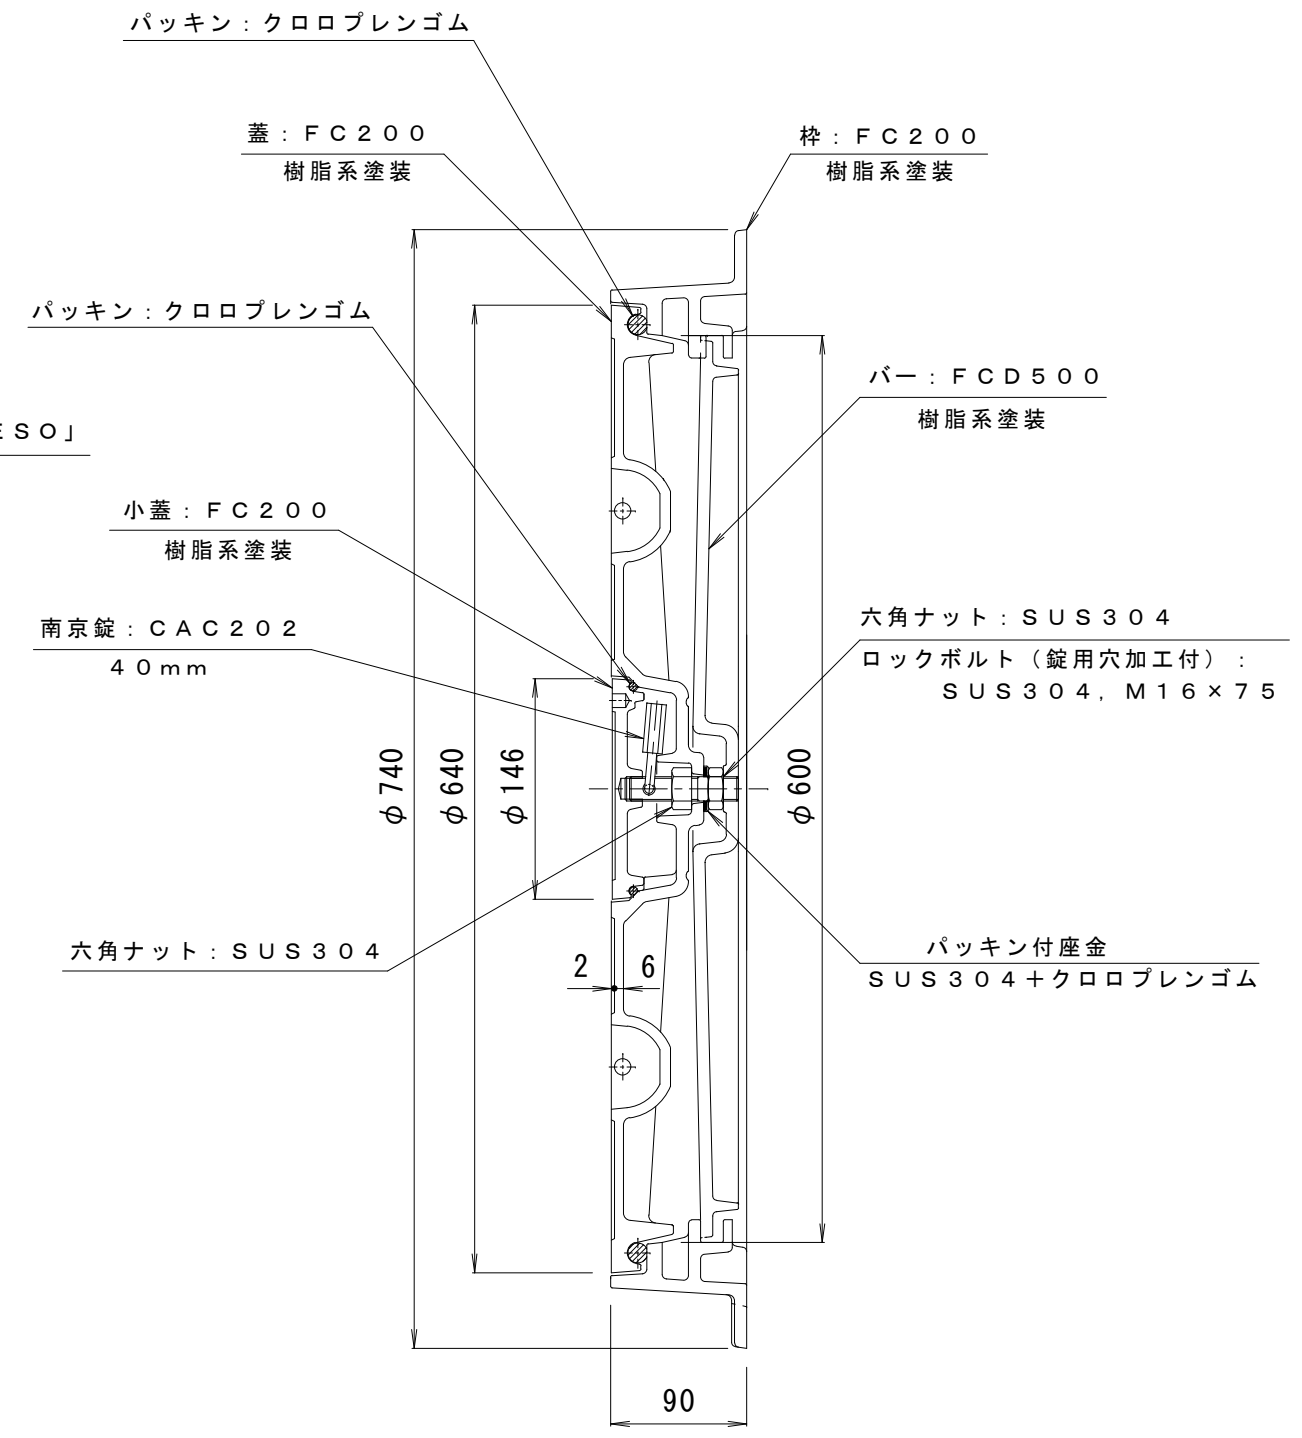


備考	密閉形（防水・防臭形）・施錠式	適用荷重	T-2
		破壊荷重	20kN (2,041kgf) 以上
		接触圧子	φ150mm
		標準質量	51.0kg

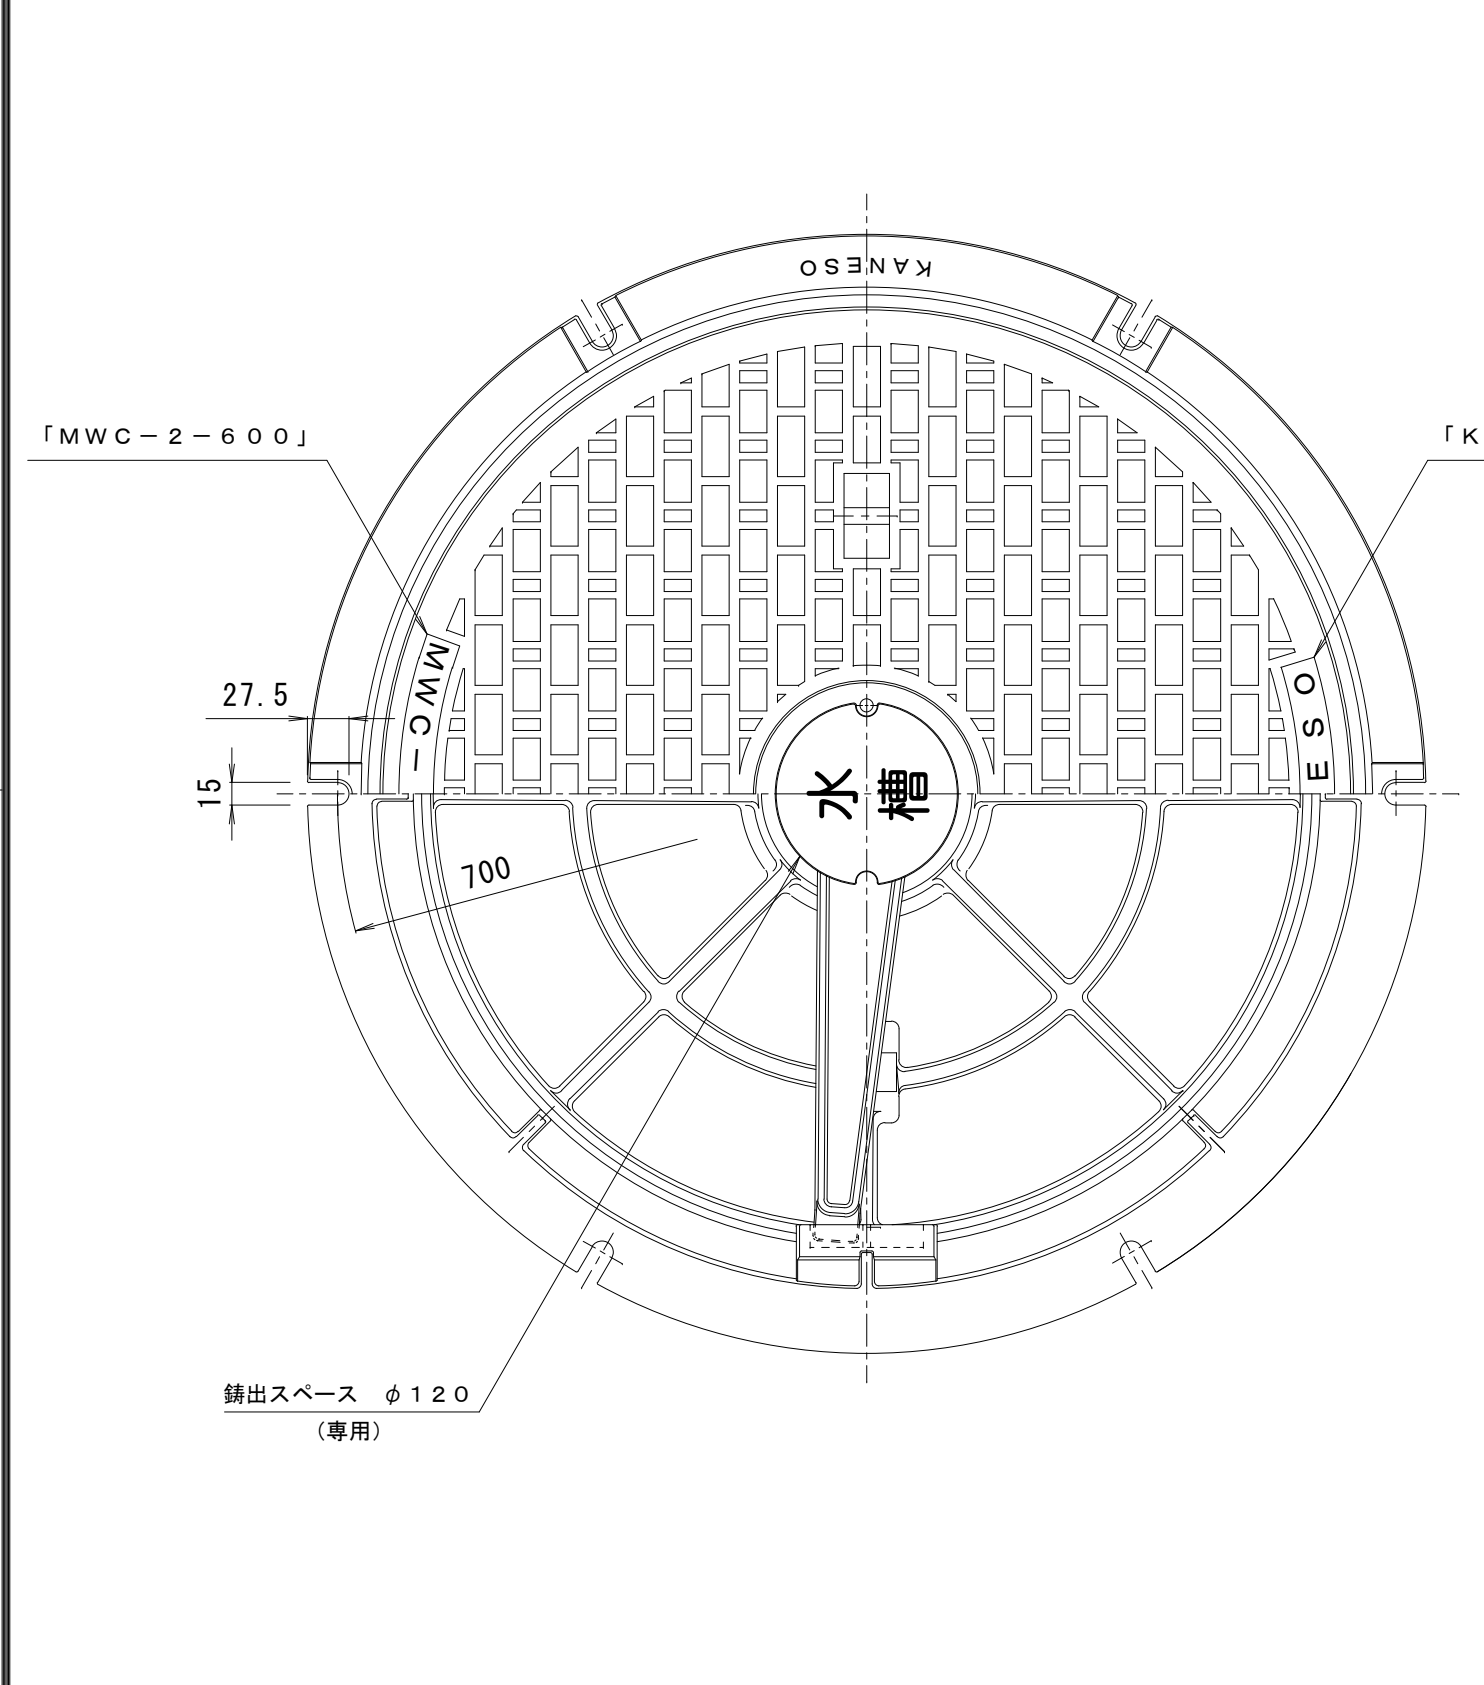

訂正	年・月・日	内	容	製図	検図	工事名称	製図	検図	作成年月日	カネソウ株式会社
	・					マンホール鉄蓋 水槽用 施錠式 密閉形（防水・防臭形）MWC-2-600	真鍋有紀	星野和彦	縮尺 1:5	