


備考	密閉形（防水・防臭形）・施錠式 公道を除く敷地周辺道路、敷地内道路、屋内に御使用ください。	適用荷重	T-20
		破壊荷重	200kN (20,409kgf) 以上
		接触圧子	φ330mm
		標準質量	59.0kg

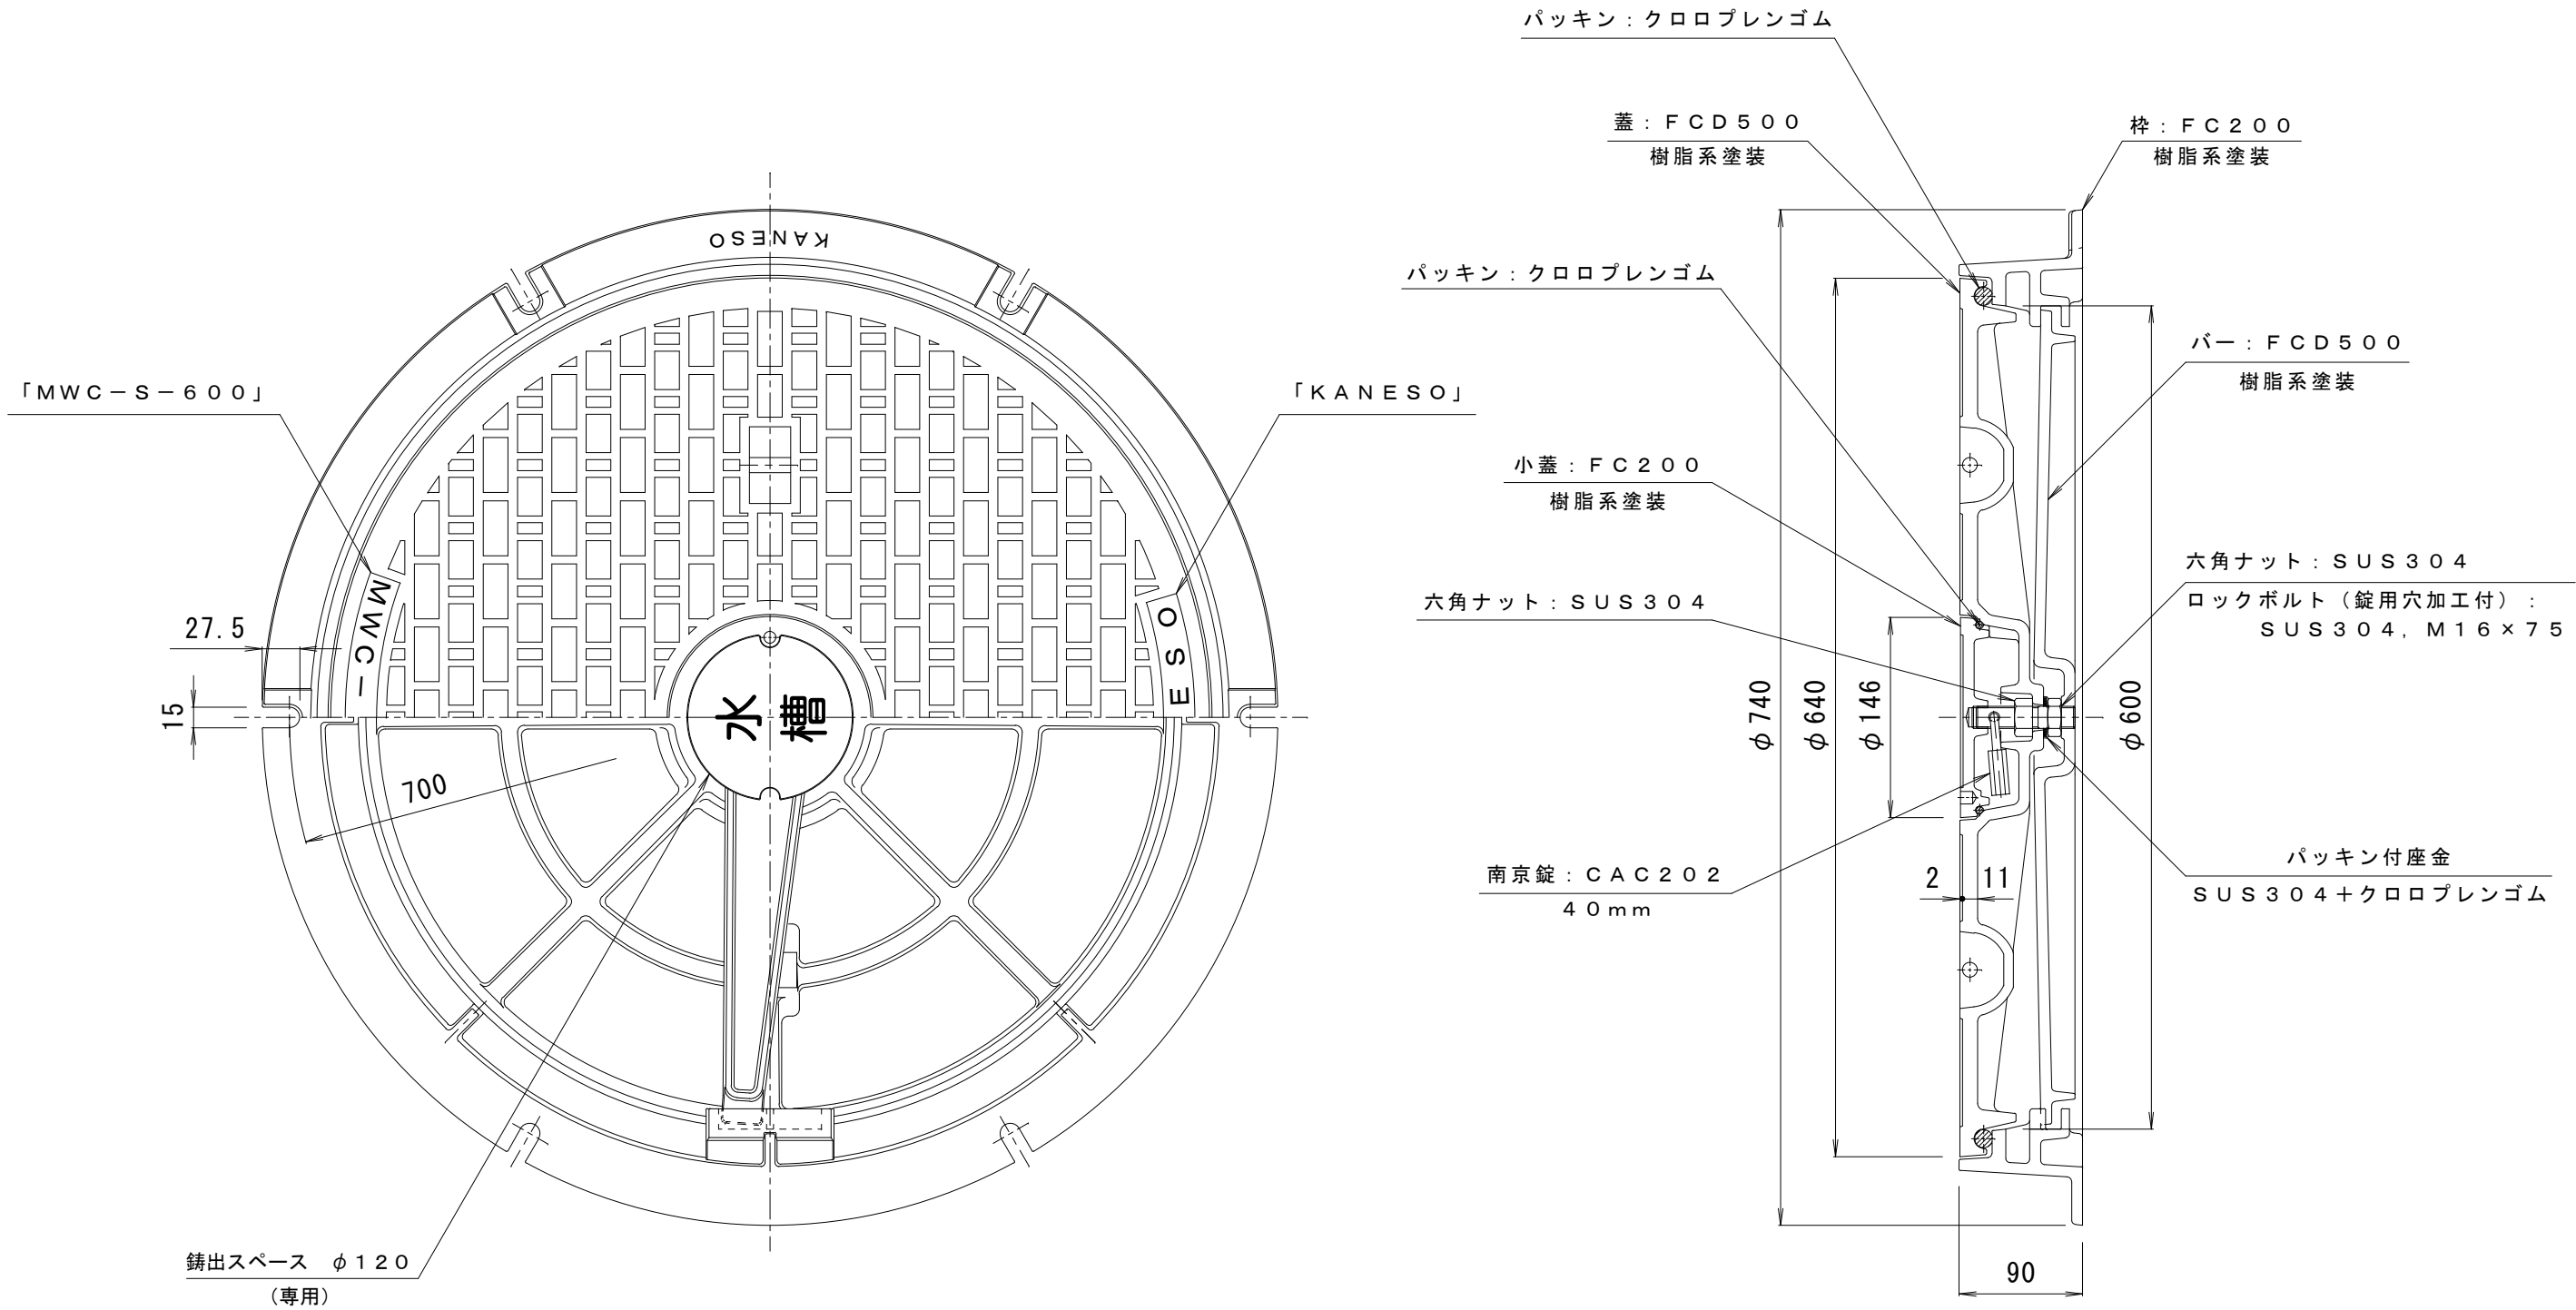

訂正	年・月・日	内 容	製 図	検 図	工事名称	製 図	検 図	作成年月日	カネノウ株式会社
	・				マンホール鉄蓋 水槽用 施錠式 密閉形（防水・防臭形）MWC-S-600	真鍋有紀 星野和彦	縮尺 1:5	図番 3RM27200	