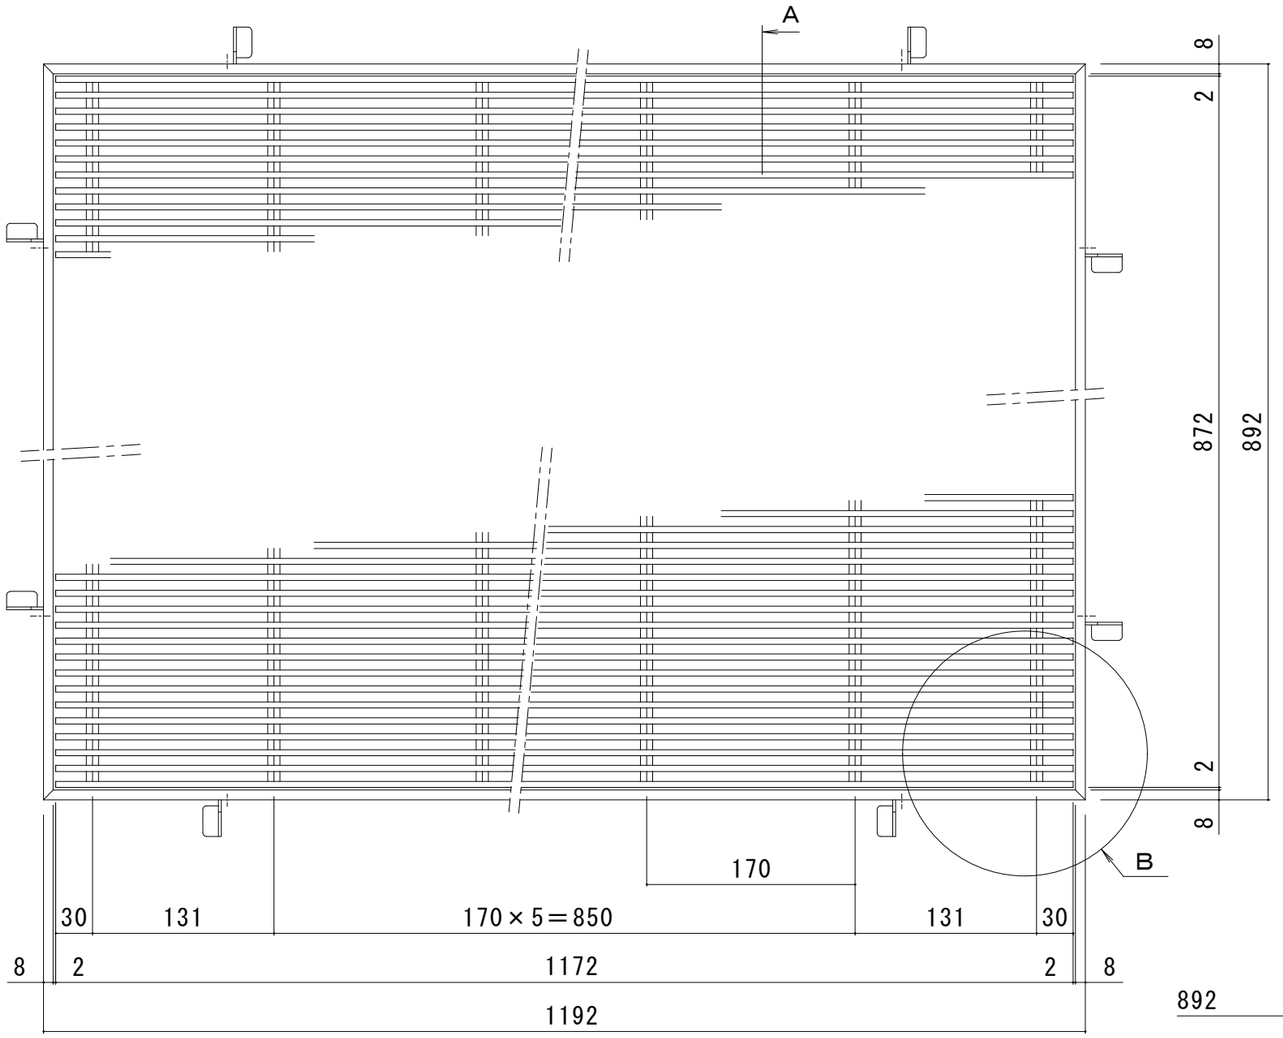

平面詳細図　Ｓ＝１：５

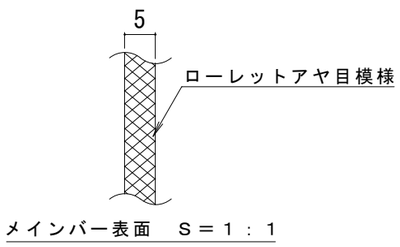

メインバー表面　Ｓ＝１：１

※本体：ＳＵＳ３０４
受枠：ＳＵＳ３０４（但し、アンカー除く）

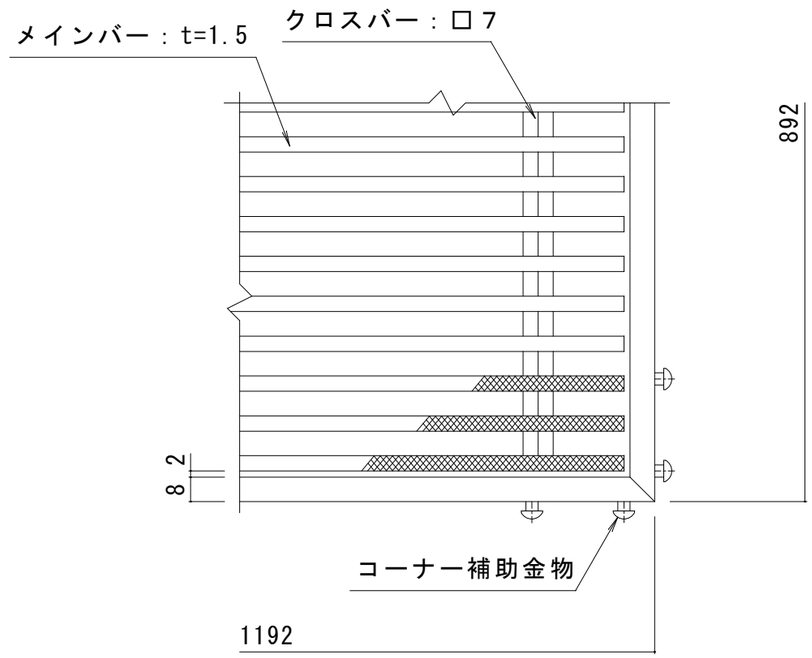

Ｂ部平面詳細図　Ｓ＝１：２

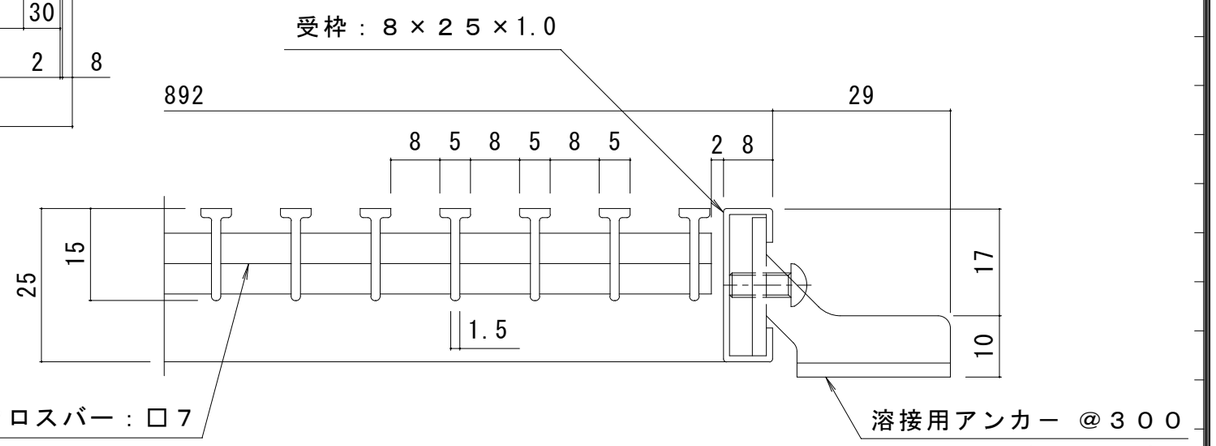

断面Ａ詳細図　Ｓ＝１：１

注記：メインバーの両端部のピッチは、玄関マットの大きさにより狭くなる場合があります。

訂正	年・月・日	内容	製図	検図
	・　・			
	・　・			
	・　・			

工事名称

図面名称　ノンスリップタイプステンレス製玄関マット　QM15　1200×900（呼称寸法）

製図	検図	作成年月日	縮尺	図番
大濱	渡辺		図示	３ＲＣ１６４９

カネソウ株式会社