
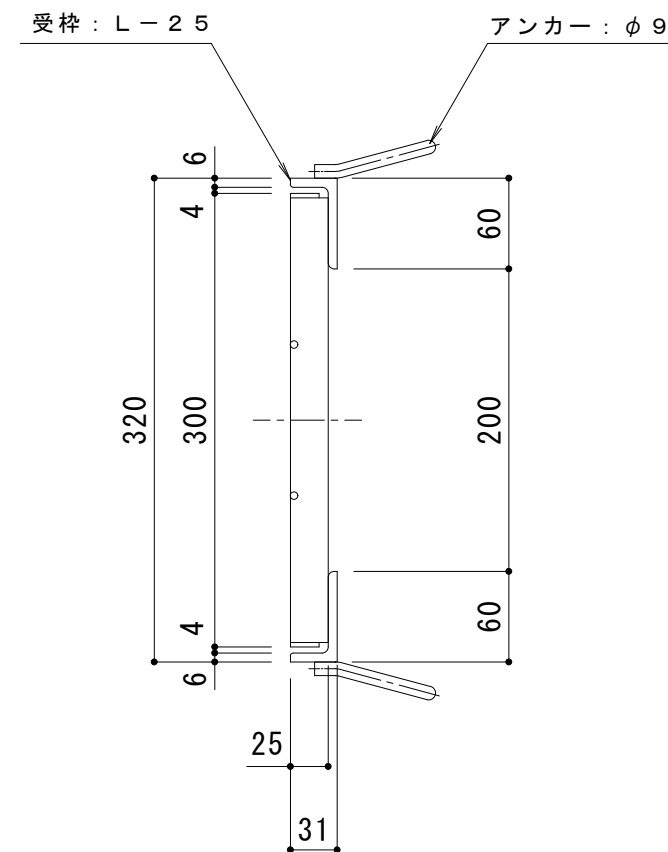


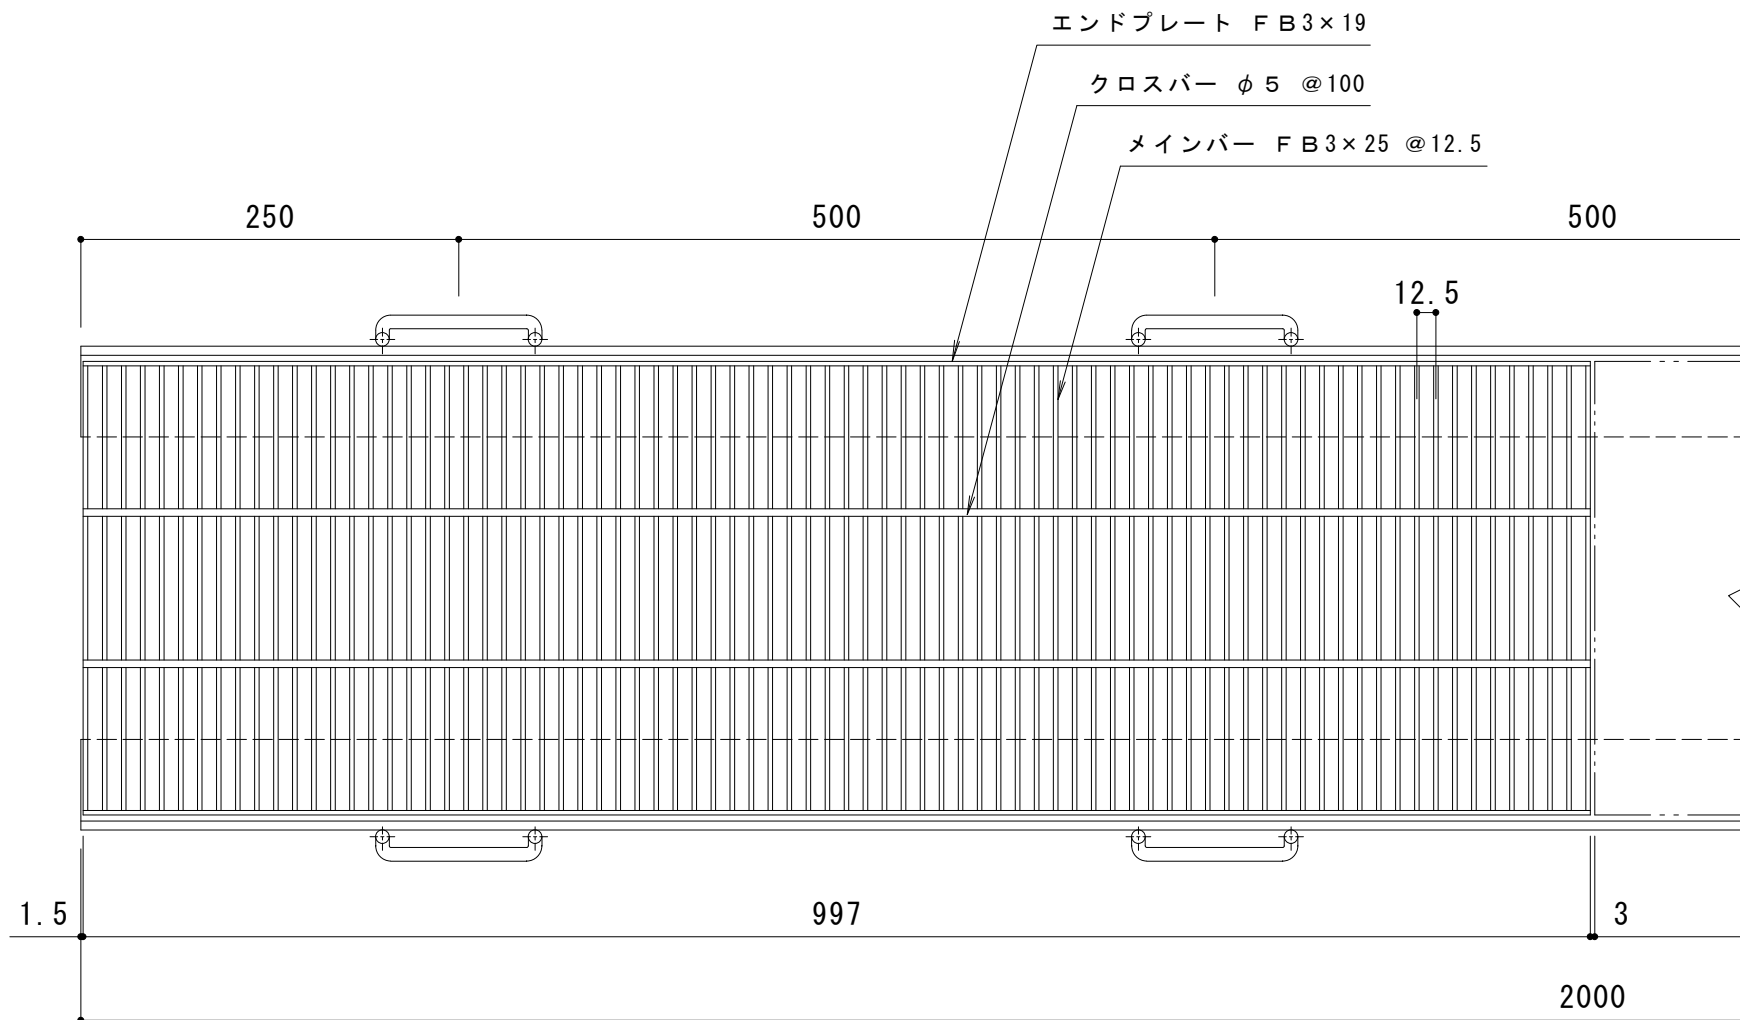

仕 様

スチール製グレーチング 細目プレーンタイプ
横断溝・側溝用 QSB 13025
材質：SS400
処理：溶融亜鉛めっき
定尺：997
スチール製受枠 L-25
材質：SS400
処理：樹脂系塗装
定尺：2000

訂 正	年・月・日	内 容	製 図	検 図	工事名称	製 図 大 濱	検 図 渡 辺 巖	作成年月日	カネソウ株式会社		
	・										
	・				図面名称			スチール製グレーチング 細目プレーンタイプ 横断溝・側溝用		縮 尺	1 : 5
	・							QSB 13025+L-25		図 番	3 R G 1 6 4 1 8