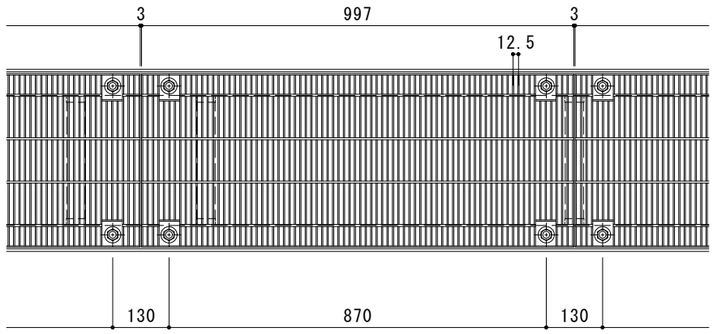

平面詳細図　Ｓ＝１：１０

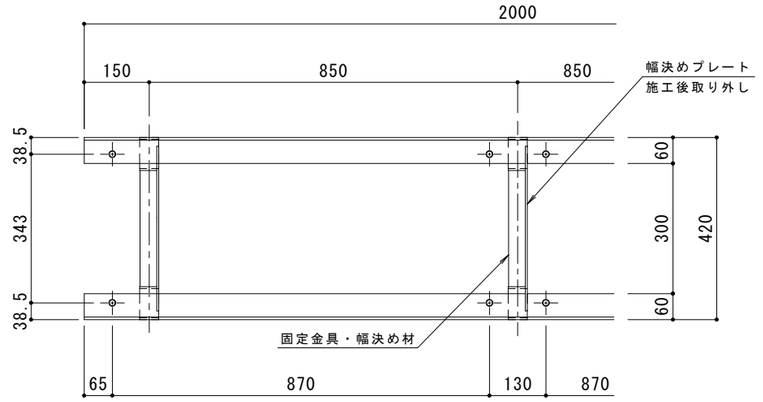

受枠平面図　Ｓ＝１：１０

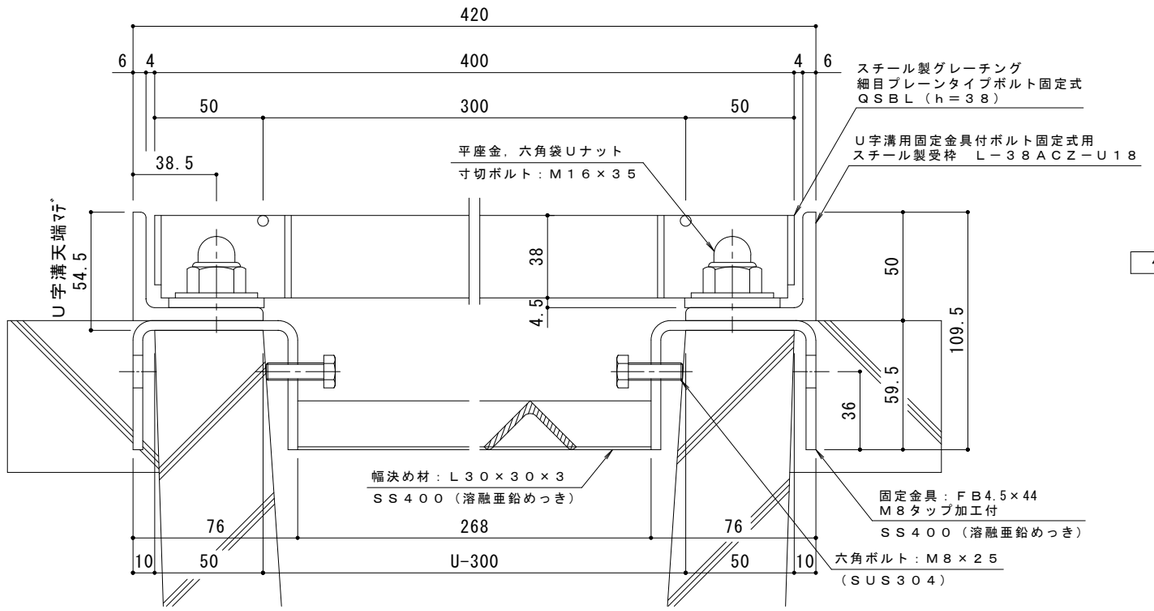

断面詳細図　Ｓ＝１：２

仕　様　※適用荷重：Ｔ－１４

スチール製グレーチング　ボルト固定式　細目プレーンタイプ　側溝用

ＱＳＢＬ　８４０３８

材質：メインバー　　ＦＢ3×38@12.5（SS400）

クロスバー　　φ５　　@100（SS400）

エンドプレート　ＦＢ3×32　　（SS400）

処理：溶融亜鉛めっき

定尺：９９７

Ｕ字溝用固定金具付ボルト固定式用

スチール製受枠　Ｌ－３８ＡＣＺ－Ｕ３０

材質：ＳＳ４００

処理：溶融亜鉛めっき

定尺：２０００

受枠施工時の注意事項

Ｕ字溝上端部と受枠下部とのすきまはモルタル等で埋めて下さい。
固定金具は必ずコンクリート等で固定して下さい。
固定金具に溶接された幅決め材Ｌ30×30×3は施工後も取り外さないで下さい。

訂正	年・月・日	内容	製図	検図	備考

工事名称

図面名称　スチール製グレーチング　ボルト固定式　細目プレーンタイプ　側溝用　ＱＳＢＬ ８４０３８
Ｕ字溝用固定金具付ボルト固定式用スチール製受枠　Ｌ－３８ＡＣＺ－Ｕ３０

製図	検図	作成年月日	カネソウ株式会社
真鍋有紀	星野和彦	縮尺 図示	図番 ２ＲＧ９５２８１