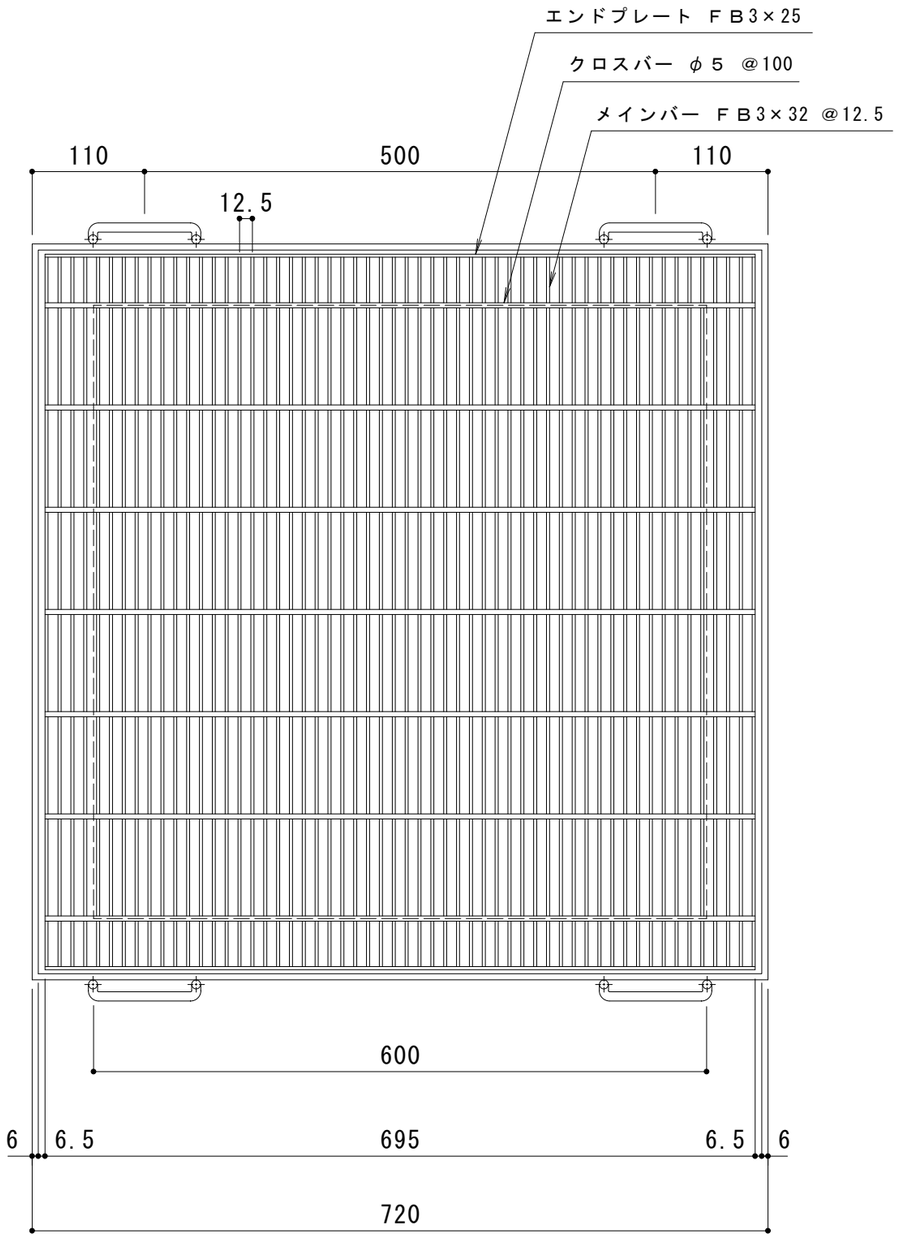

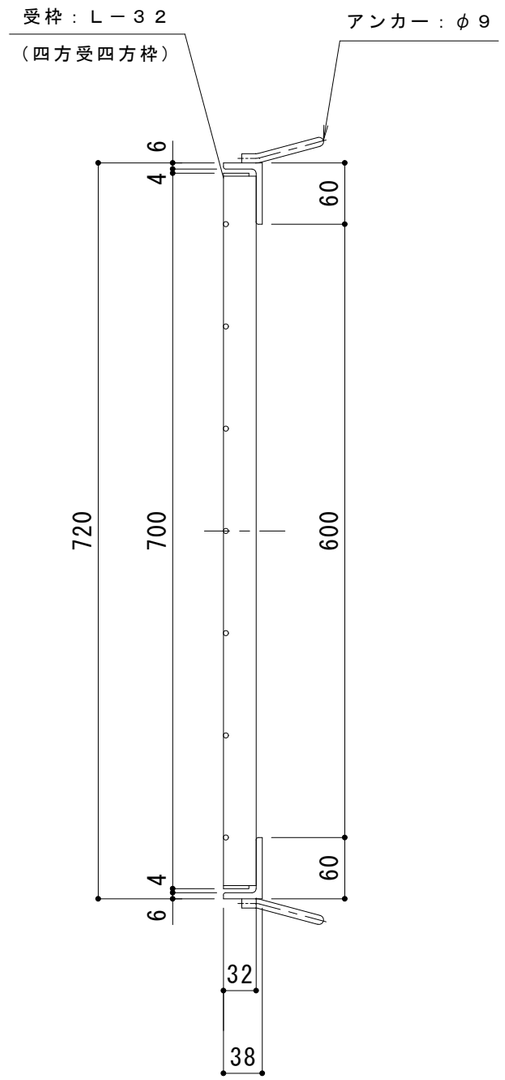

仕　様　※適用荷重：Ｔ－２

スチール製グレーチング　枠付正方形型　細目プレーンタイプ
集水桝用　ＱＳＣ　６６３２
材質：ＳＳ４００
処理：溶融亜鉛めっき

スチール製受枠　Ｌ－３２（四方受四方枠）
材質：ＳＳ４００
処理：樹脂系塗装

訂正	年・月・日	内　容	製図	検図	工事名称	製図	検図	作成年月日	カネソウ株式会社
	・　・					大濱	渡辺巌		
	・　・				図面名称			縮尺	図番
	・　・				スチール製グレーチング　枠付正方形型　細目プレーンタイプ　集水桝用　ＱＳＣ　６６３２			１：６	３ＲＧ１６２３２