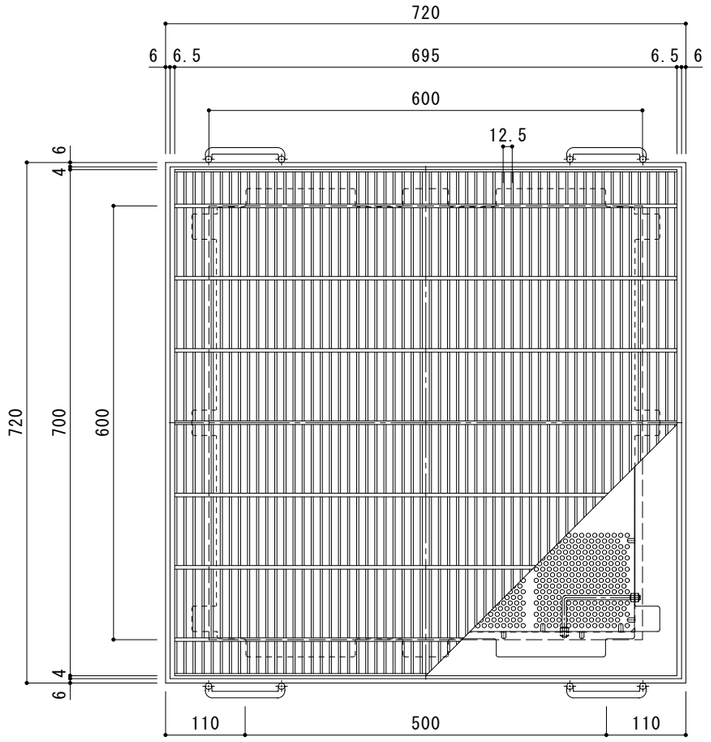

平面詳細図　Ｓ＝１：６

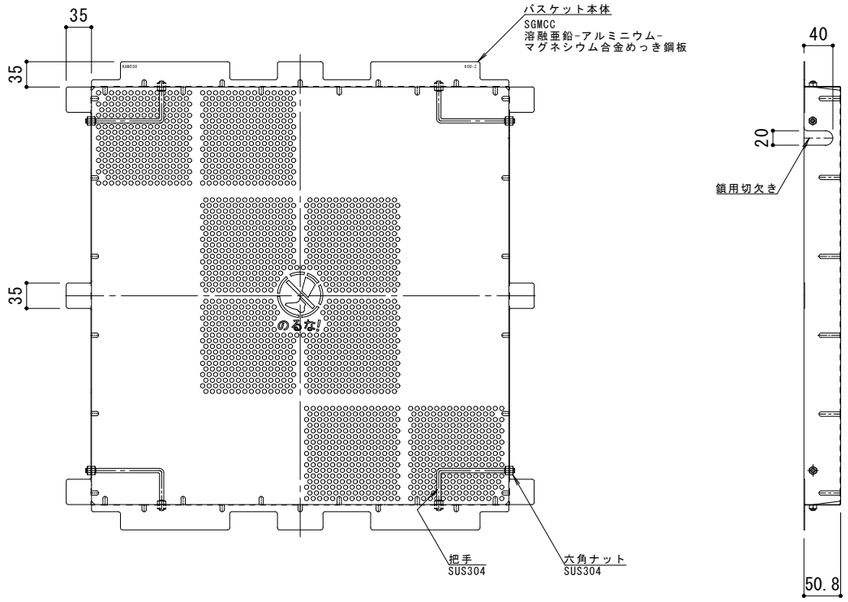

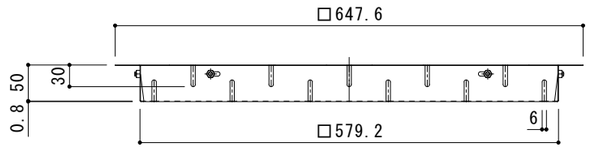

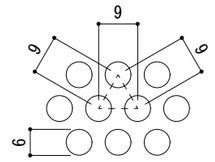

排水穴詳細図　Ｓ＝１：１

バスケット詳細図　Ｓ＝１：６

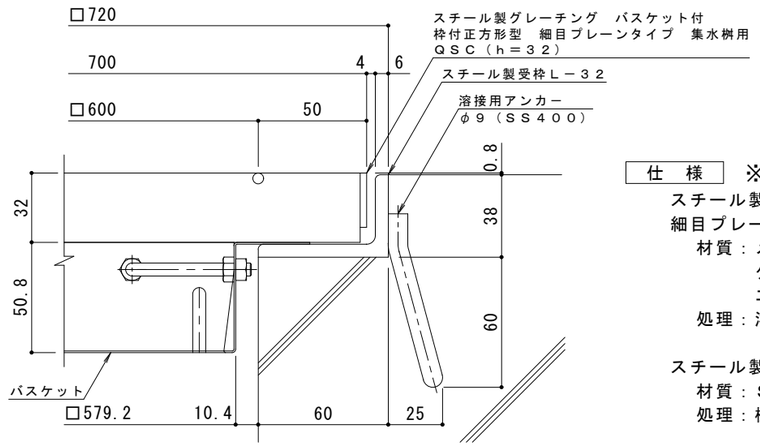

断面詳細図　Ｓ＝１：２

※グレーチングが受枠の上面より0.8㎜高くなります。

仕　様　※適用荷重：Ｔ－２

スチール製グレーチング　バスケット付　枠付正方形型
細目プレーンタイプ　集水桝用　ＱＳＣ　６６３２
材質：メインバー　　ＦＢ3×32@12.5（SS400）
　　クロスバー　　φ５　　@100（SS400）
　　エンドプレート　ＦＢ3×25　　（SS400）
処理：溶融亜鉛めっき

スチール製受枠　Ｌ－３２（四方枠）
材質：ＳＳ４００
処理：樹脂系塗装

スチール製集水桝用バスケット　ＤＫ－６００－Ｚ
材質：ＳＧＭＣＣ

訂正	年・月・日	内容	製図	検図	備考

工事名称		製図	検図	作成年月日
図面名称	スチール製グレーチング　バスケット付　枠付正方形型　細目プレーンタイプ　集水桝用　ＱＳＣ　６６３２＋ＤＫ－６００－Ｚ	中西絢音	樋口佳平	縮尺　図　示

カネソウ株式会社

図番　２ＲＧ９４８７３