

六角頭ピン φ10×30

エンドプレート FB4.5×32

クロスバー φ5 @100

メインバー FB3×38 @12.5


FB6×38

受枠：L-38


(二方受四方枠)

アンカー：φ9

脱着ピン φ11

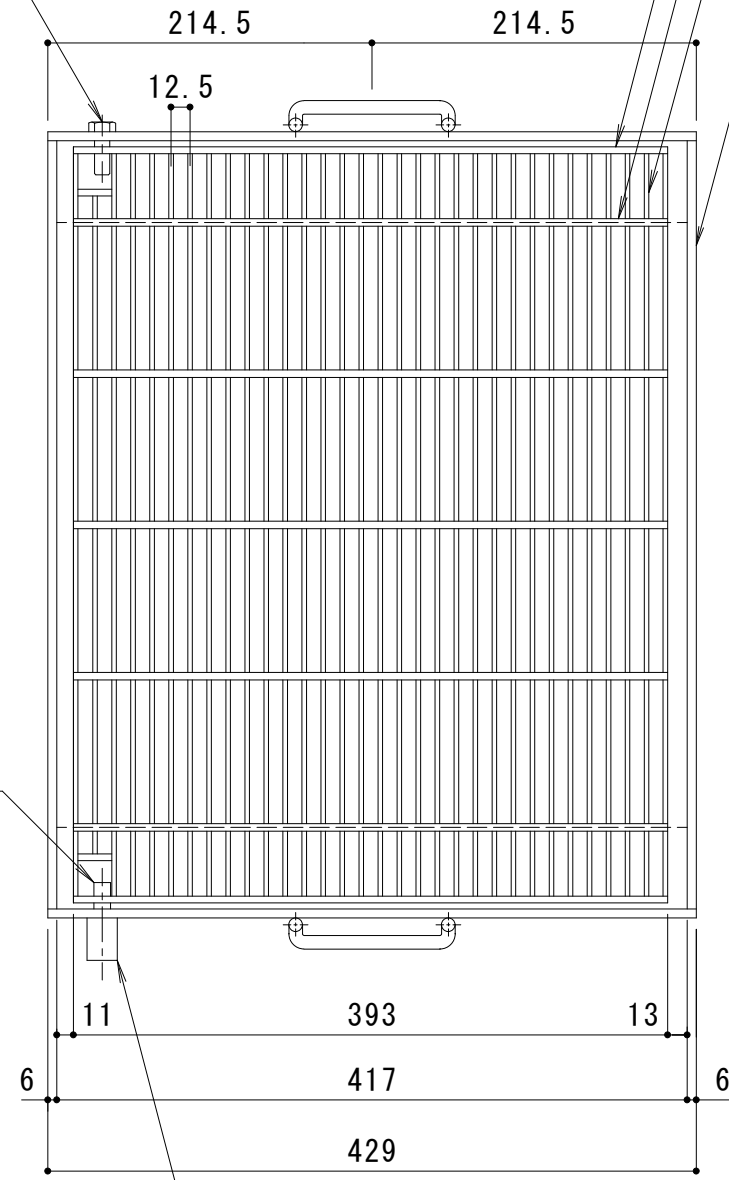

ボックス φ20

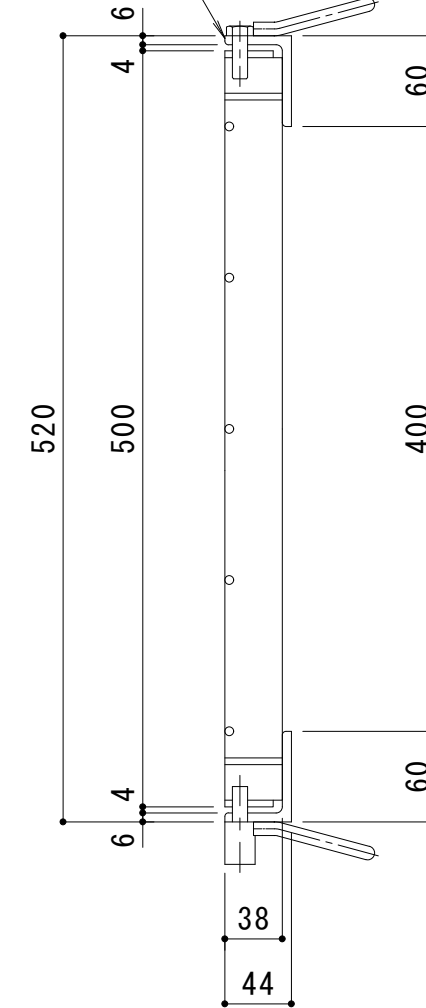

仕様 ※適用荷重：T-14, T-6

スチール製グレーチング 110° 開閉式 細目プレーンタイプ

集水柵用 QSF 4438

材質：SS400

処理：溶融亜鉛めっき

スチール製受枠 L-38 (二方受四方枠)

材質：SS400

処理：樹脂系塗装

※脱着ピン付

訂 正	年・月・日	内	容	製	図	検	図	工事名称	製	図	検	図	作成年月日	カネノウ株式会社 3RG44323	
	・							図面名称	真	鍋	星	野	縮尺		図番
	・							スチール製グレーチング 110° 開閉式 細目プレーンタイプ 集水柵用 QSF 4438					1:5		